


Vorschlag Küchenplanung - Grünburg IX - Top 1



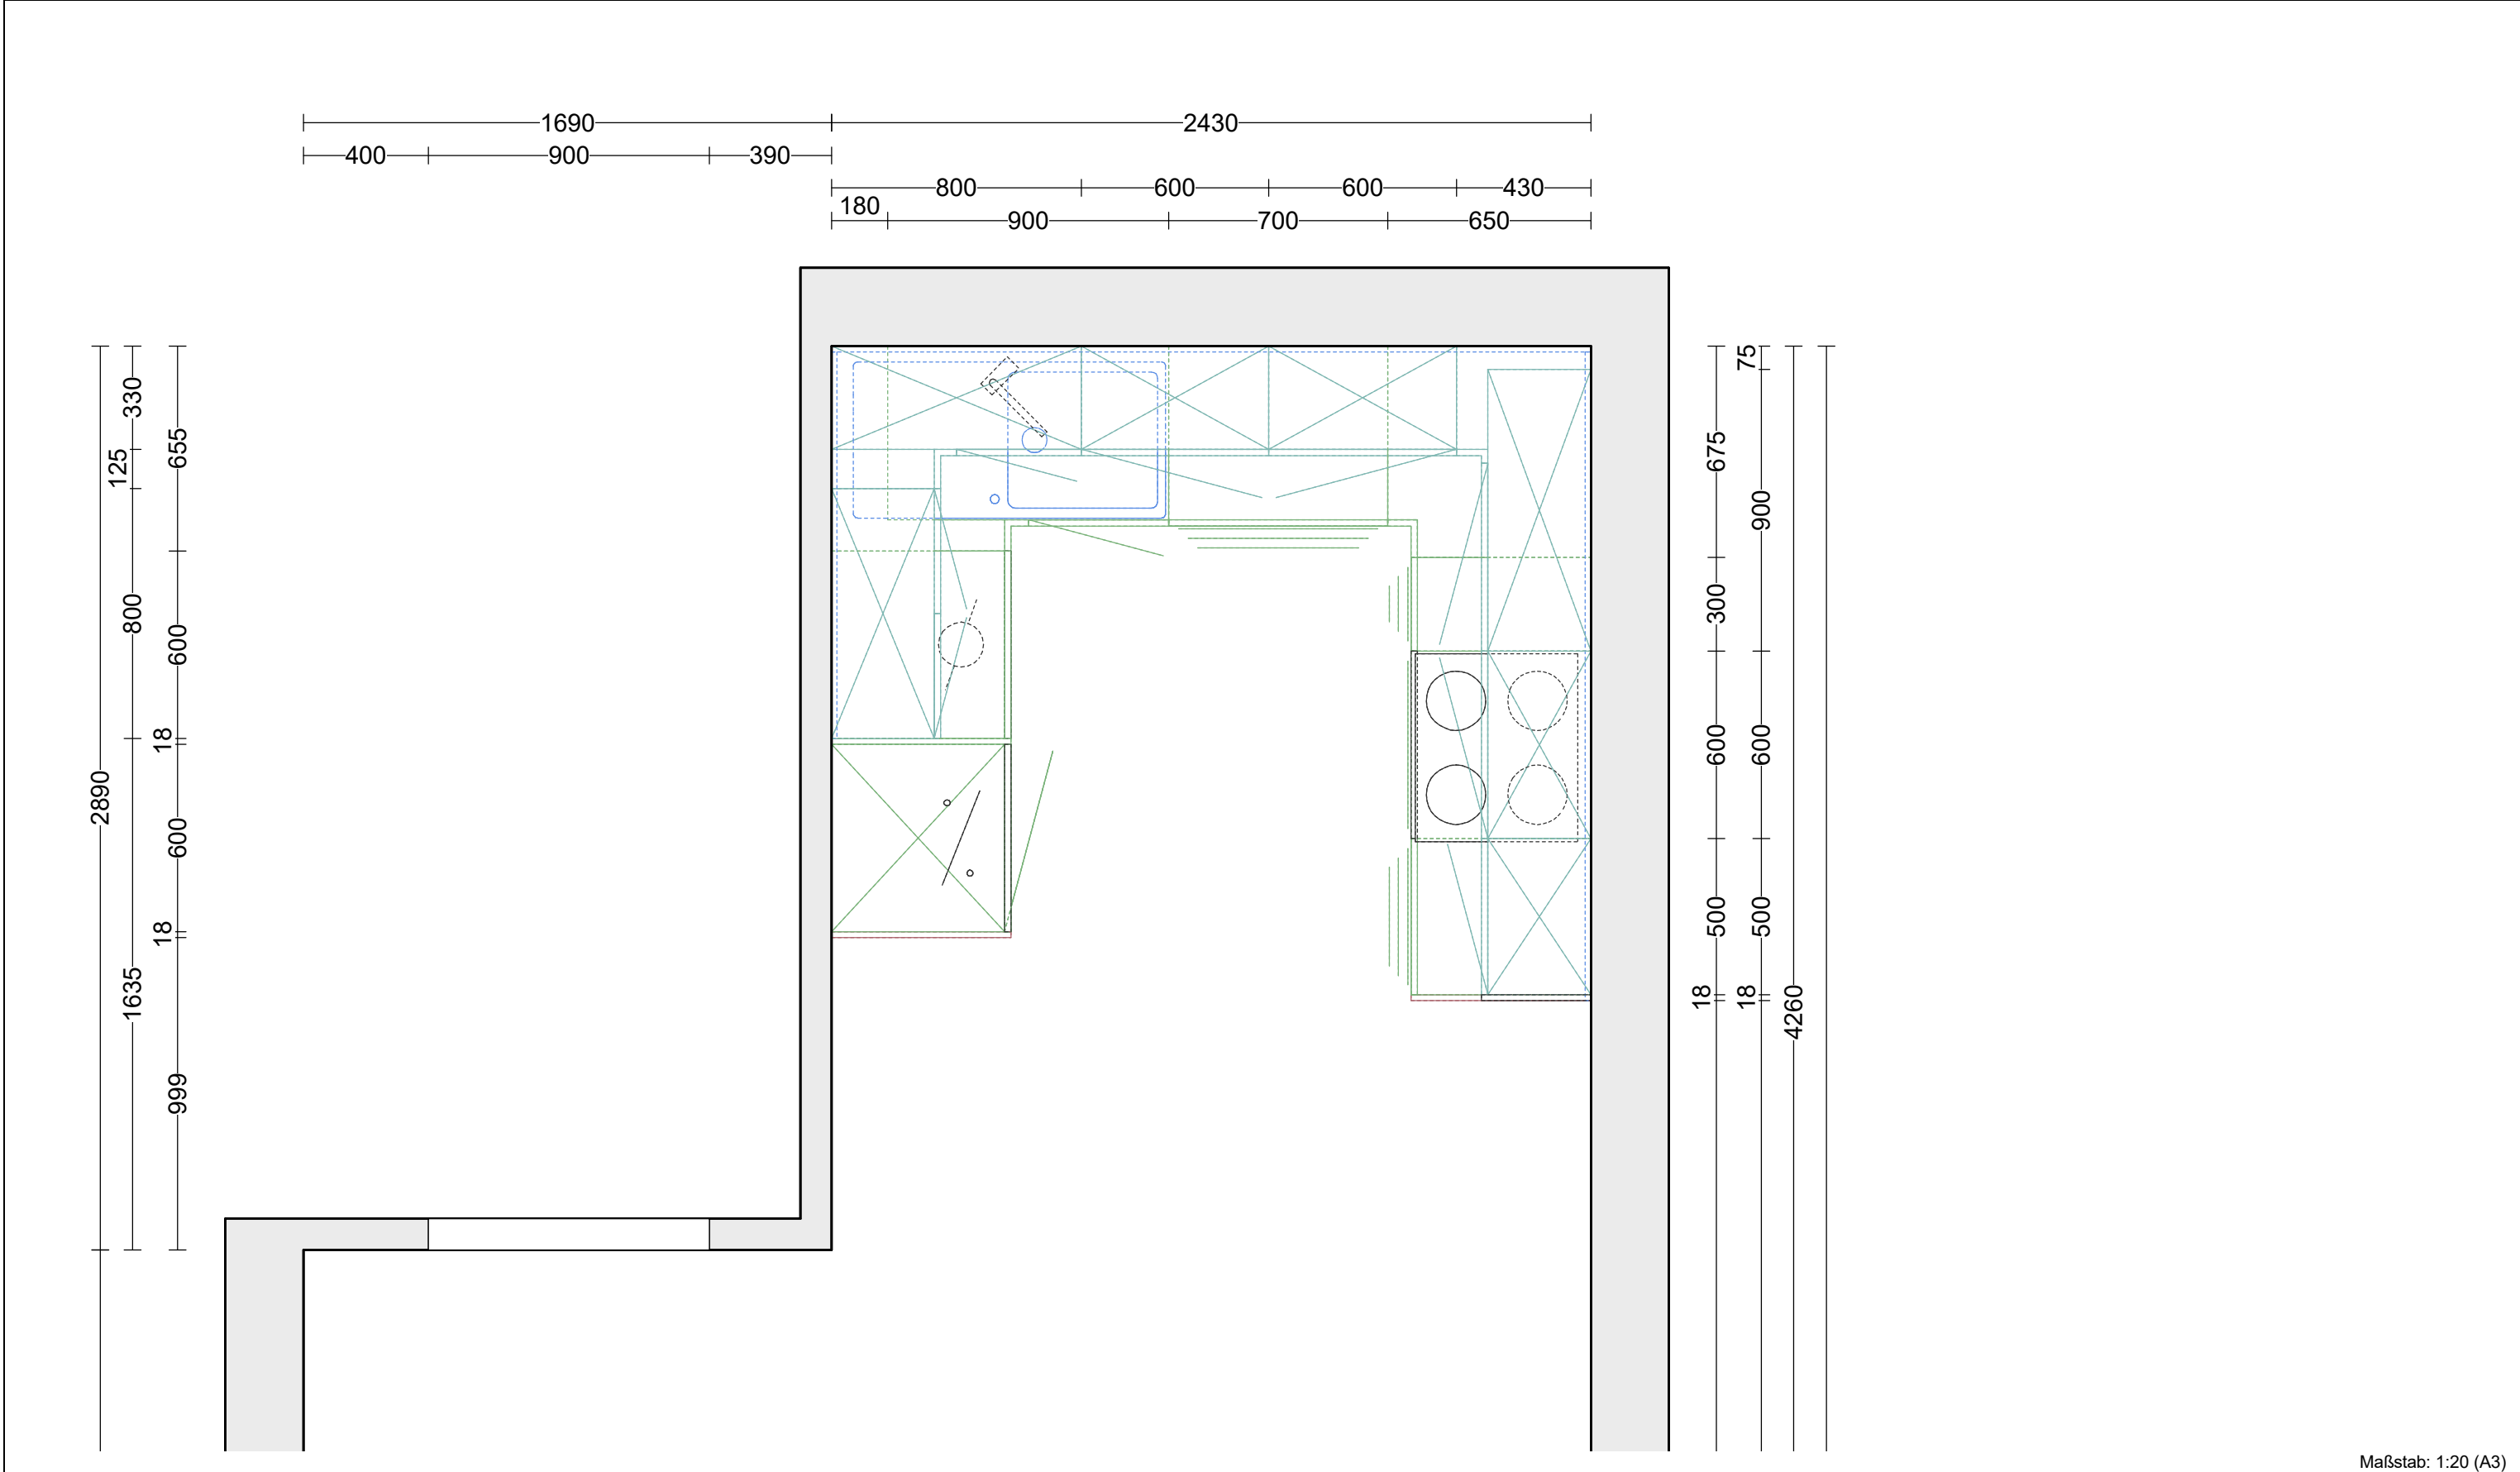

Maßstab: 1:20 (A3)



TISCHLEREI
HACKL.
Qualität trifft Zuverlässigkeit. Punkt.

Tischlerei Hackl GmbH
Resthofstrasse 28
4400 Steyr


Telefon: 0043725271071
E-Mail: office@tischlerei-hackl.at

DAN - Küchen
AI AMICA

Fachberater/-in:

Styria Grünburg IX

Tel. Privat:

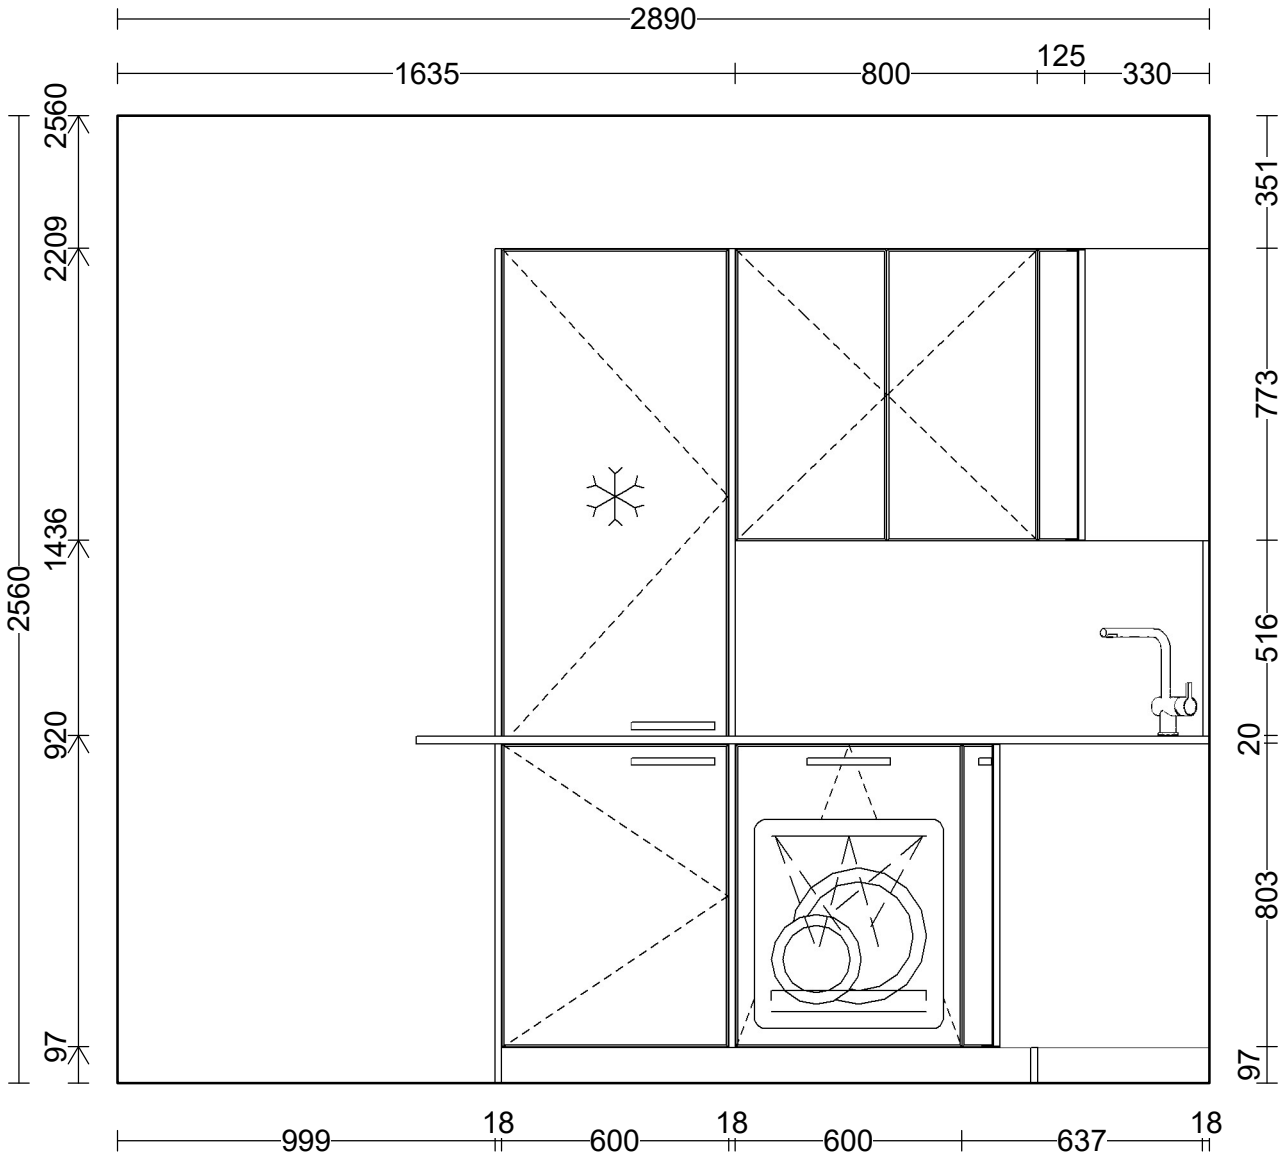

Alle Maße verstehen sich ab Oberkante fertiger Fußboden (OKFF)

Wand: Wand - 3


Maßstab: 1:20 (A3)



Tischlerei Hackl GmbH
Resthofstrasse 28
4400 Steyr
Telefon: 0043725271071
E-Mail: office@tischlerei-hackl.at

DAN - Küchen
AI AMICA
Fachberater/-in:

Styria Grünburg IX
Tel. Privat:

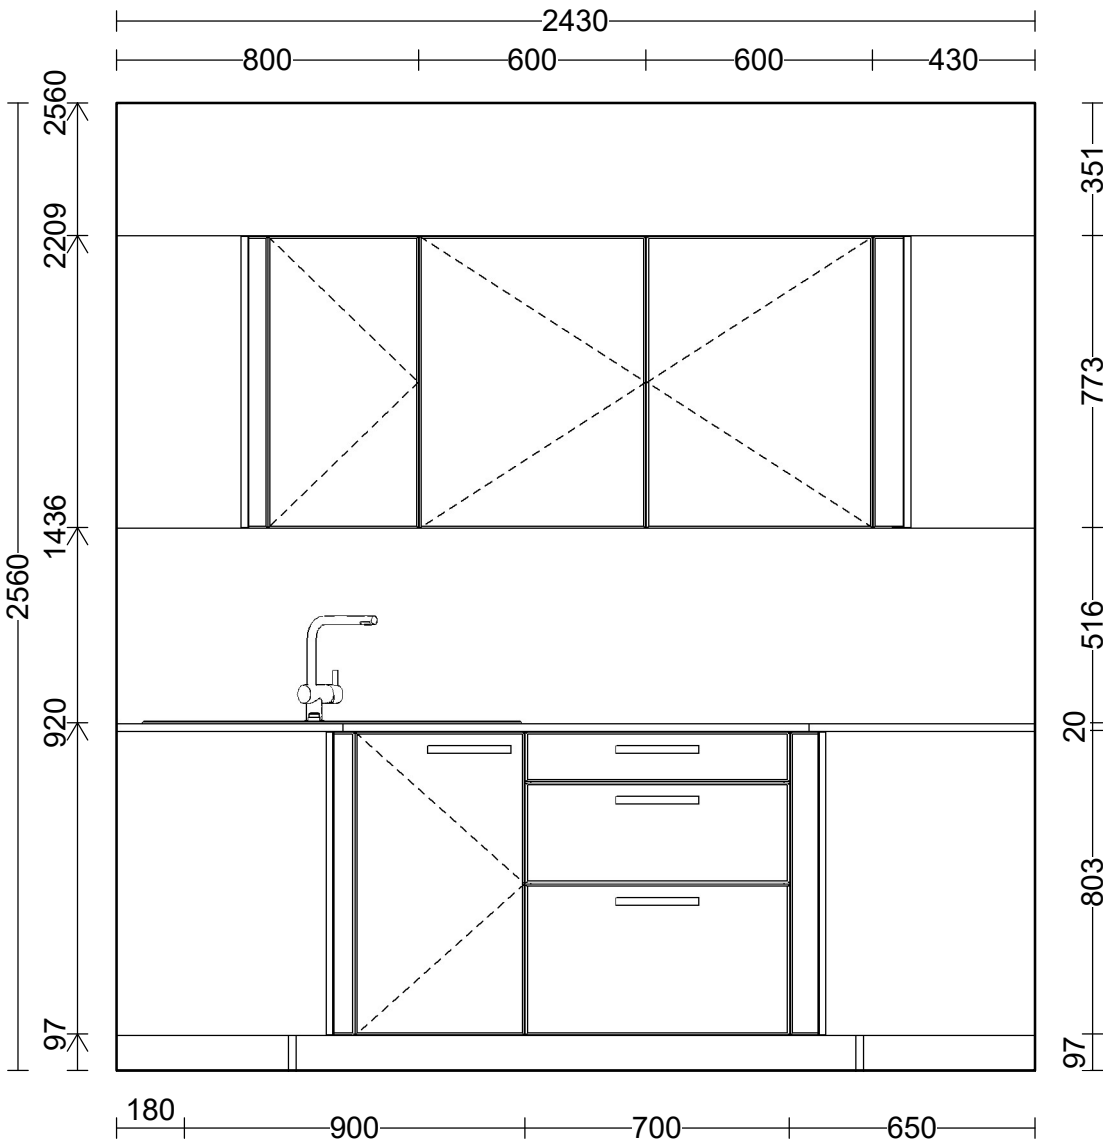

Alle Maße verstehen sich ab Oberkante fertiger Fußboden (OKFF)

Wand: Wand - 4


Maßstab: 1:20 (A3)



Tischlerei Hackl GmbH
Resthofstrasse 28
4400 Steyr
Telefon: 0043725271071
E-Mail: office@tischlerei-hackl.at

DAN - Küchen
AI AMICA
Fachberater/-in:

Styria Grünburg IX
Tel. Privat:

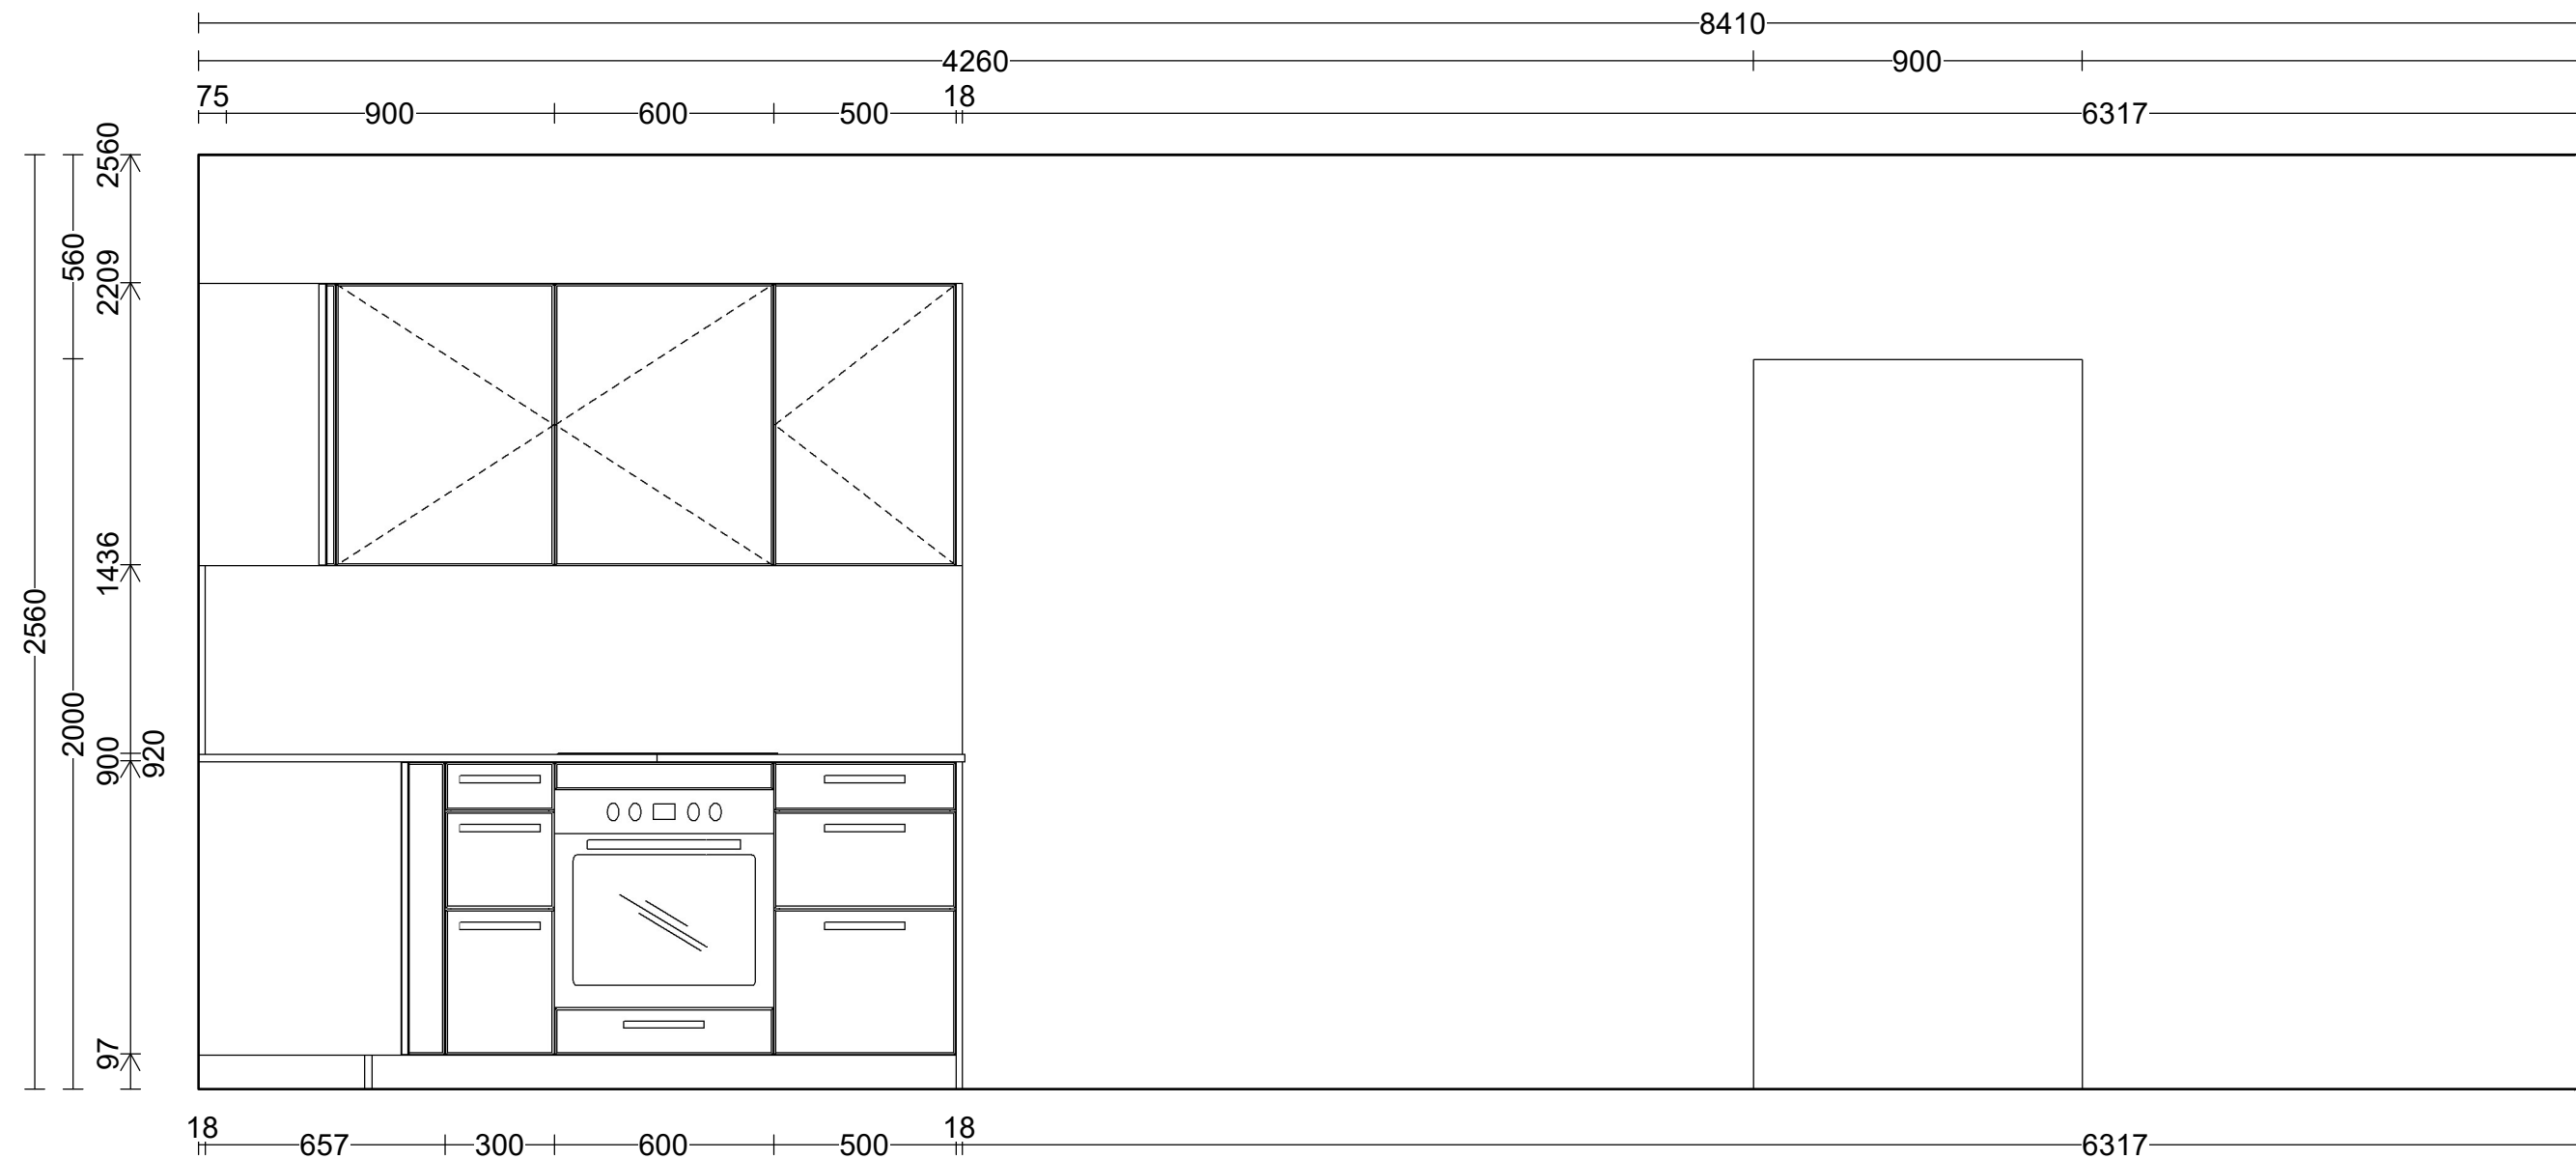

Alle Maße verstehen sich ab Oberkante fertiger Fußboden (OKFF)

Wand: Wand - 5

Maßstab: 1:20 (A3)




Tischlerei Hackl GmbH
Resthofstrasse 28
4400 Steyr
Telefon: 0043725271071
E-Mail: office@tischlerei-hackl.at

DAN - Küchen
AI AMICA
Fachberater/-in:

Styria Grünburg IX
Tel. Privat:



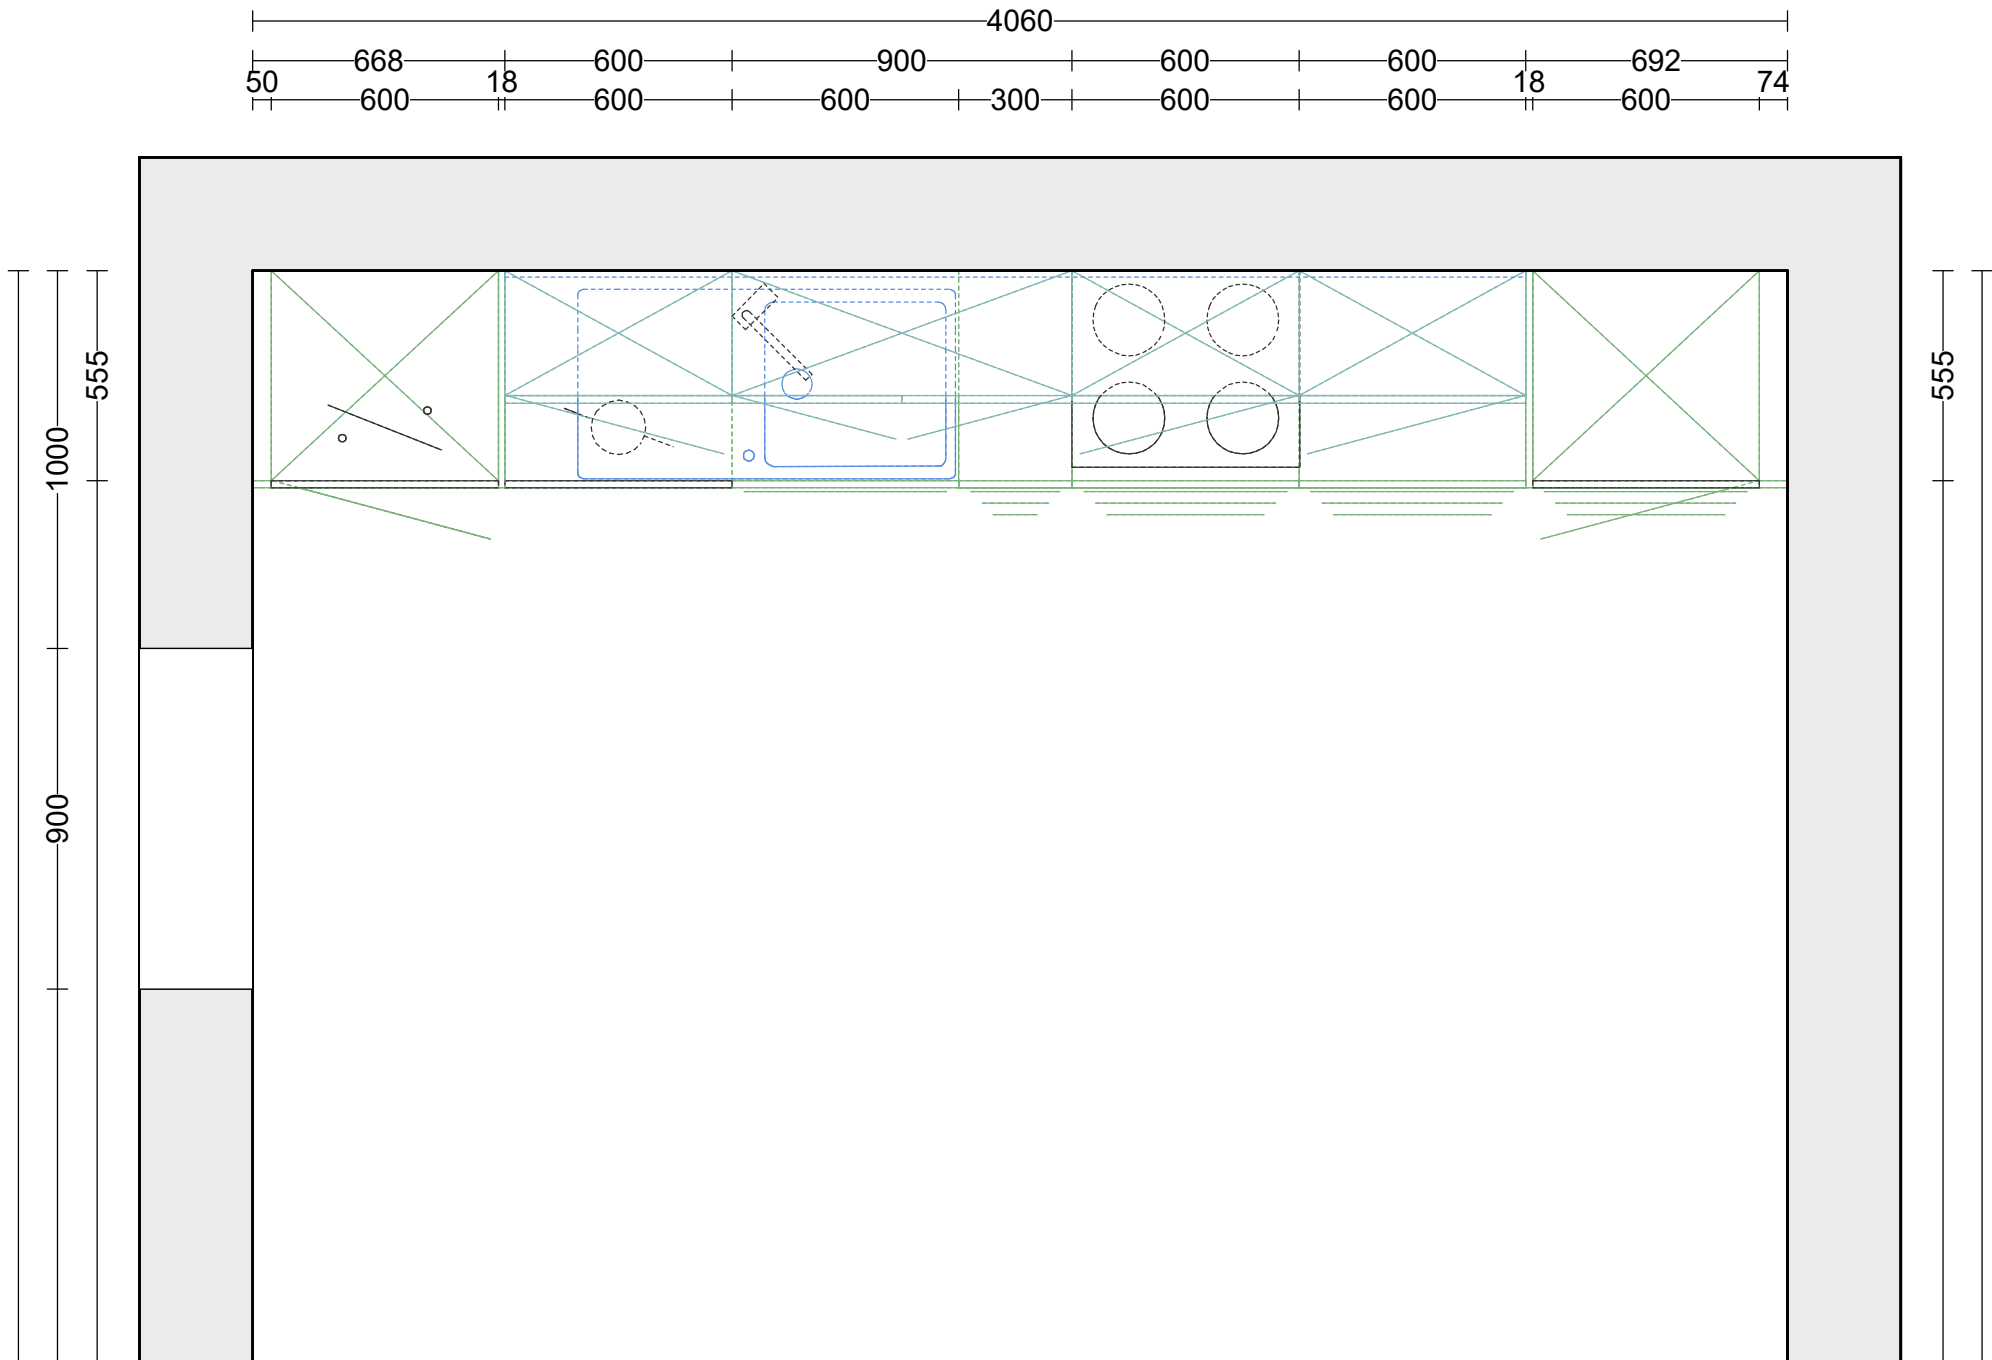

Maßstab: 1:20 (A3)




TISCHLEREI
HACKL.
Qualität trifft Zuverlässigkeit. Punkt.

Tischlerei Hackl GmbH
Resthofstrasse 28
4400 Steyr
Telefon: 0043725271071
E-Mail: office@tischlerei-hackl.at

DAN - Küchen
AI AMICA
Fachberater/-in:

Styria Grünburg IX
Tel. Privat:

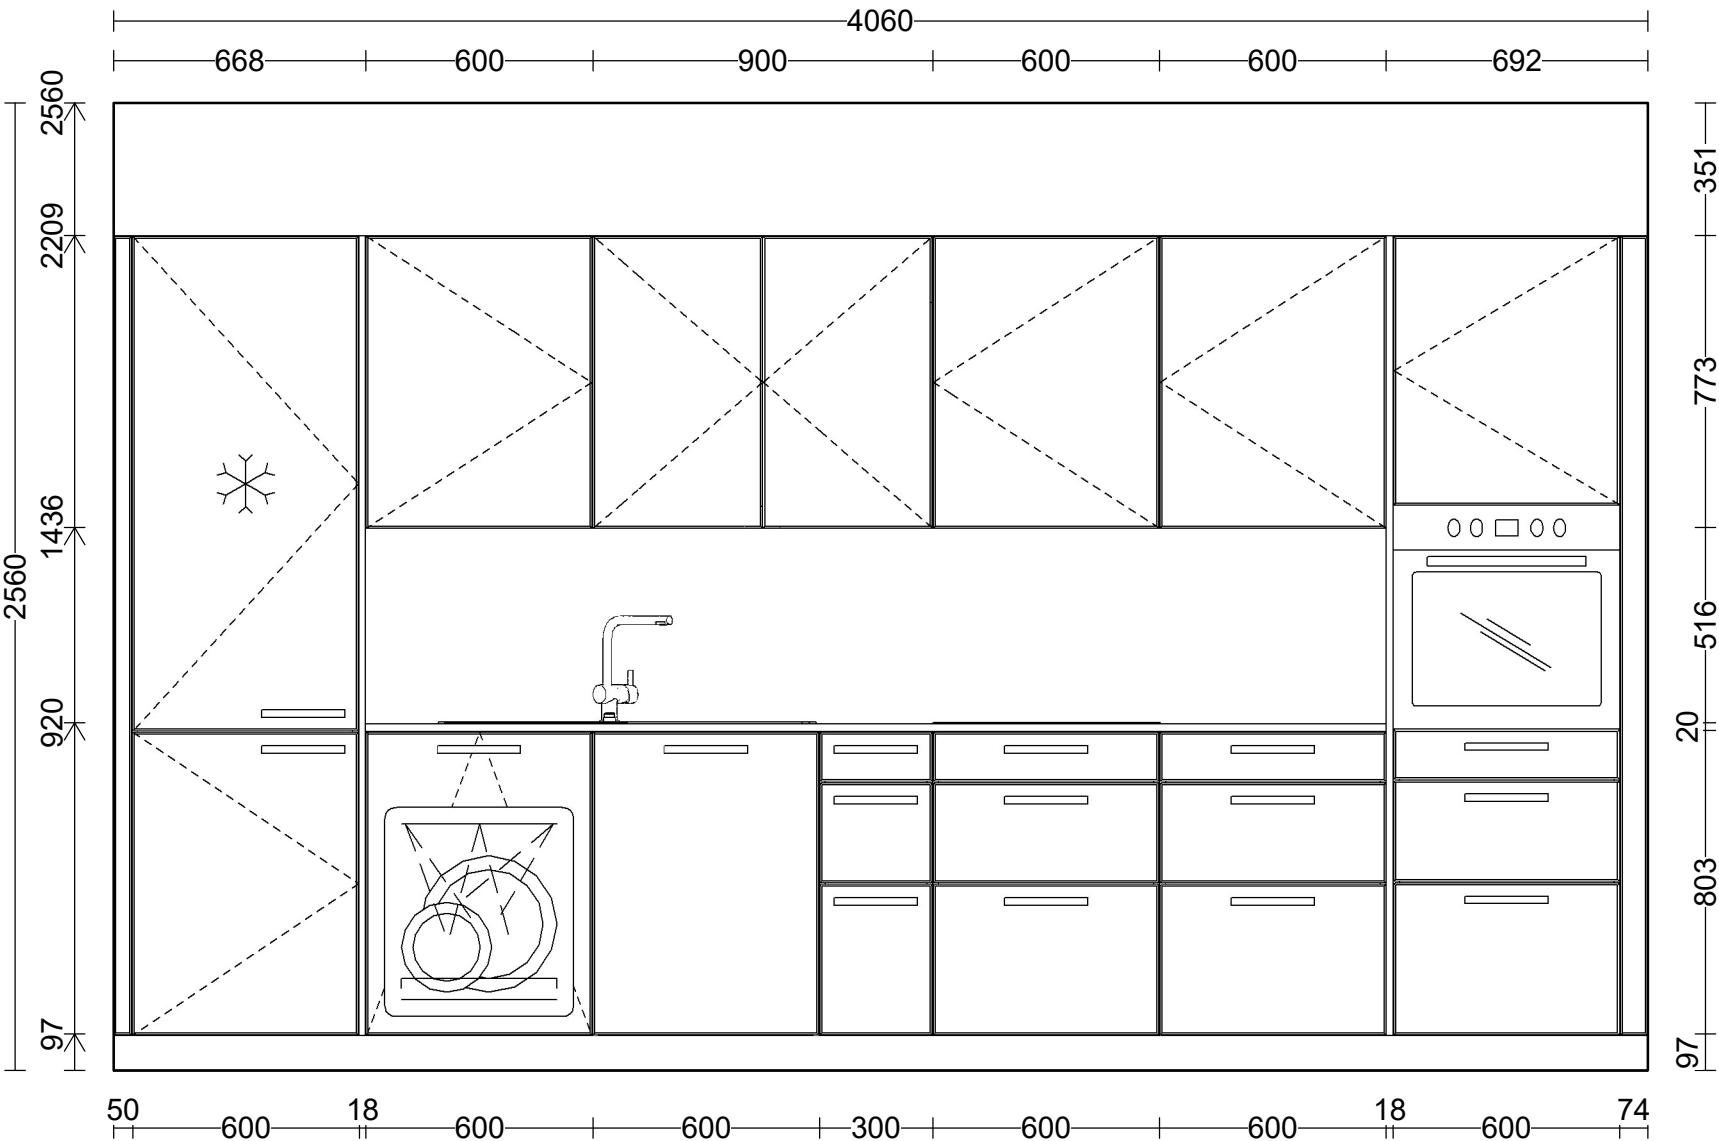

Alle Maße verstehen sich ab Oberkante fertiger Fußboden (OKFF)

Wand: Wand - 1

Maßstab: 1:20 (A3)




Tischlerei Hackl GmbH
Resthofstrasse 28
4400 Steyr
Telefon: 0043725271071
E-Mail: office@tischlerei-hackl.at

DAN - Küchen
AI AMICA
Fachberater/-in:

Styria Grünburg IX
Tel. Privat:



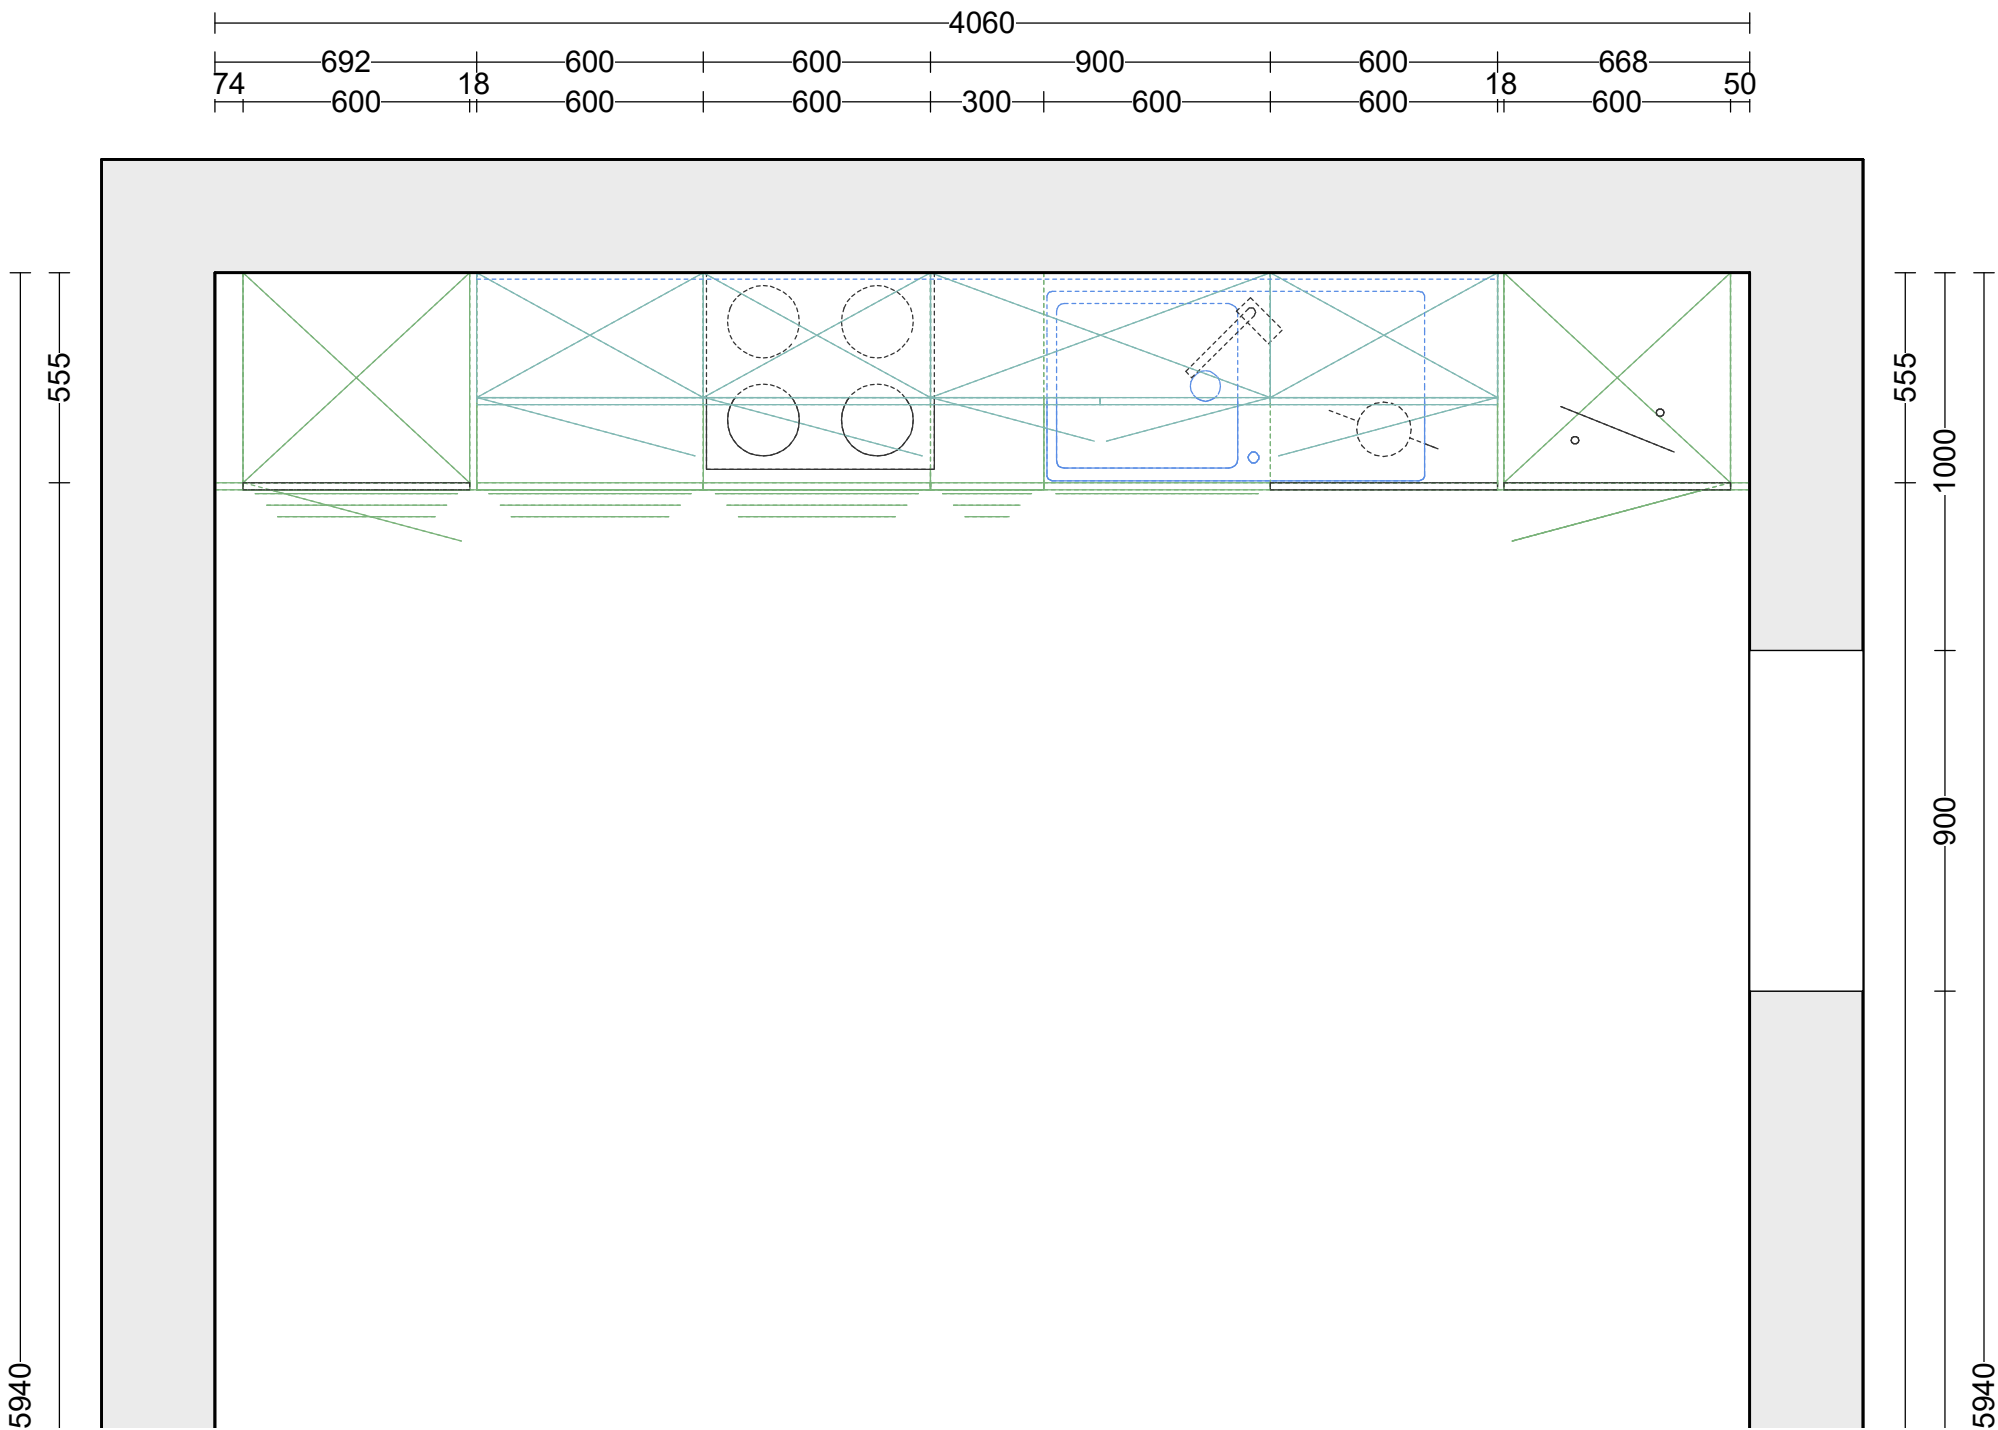

Maßstab: 1:20 (A3)



Tischlerei Hackl GmbH
Resthofstrasse 28
4400 Steyr


Telefon: 0043725271071
E-Mail: office@tischlerei-hackl.at

DAN - Küchen
Al AMICA

Fachberater/-in:

Styria Grünburg IX

Tel. Privat:

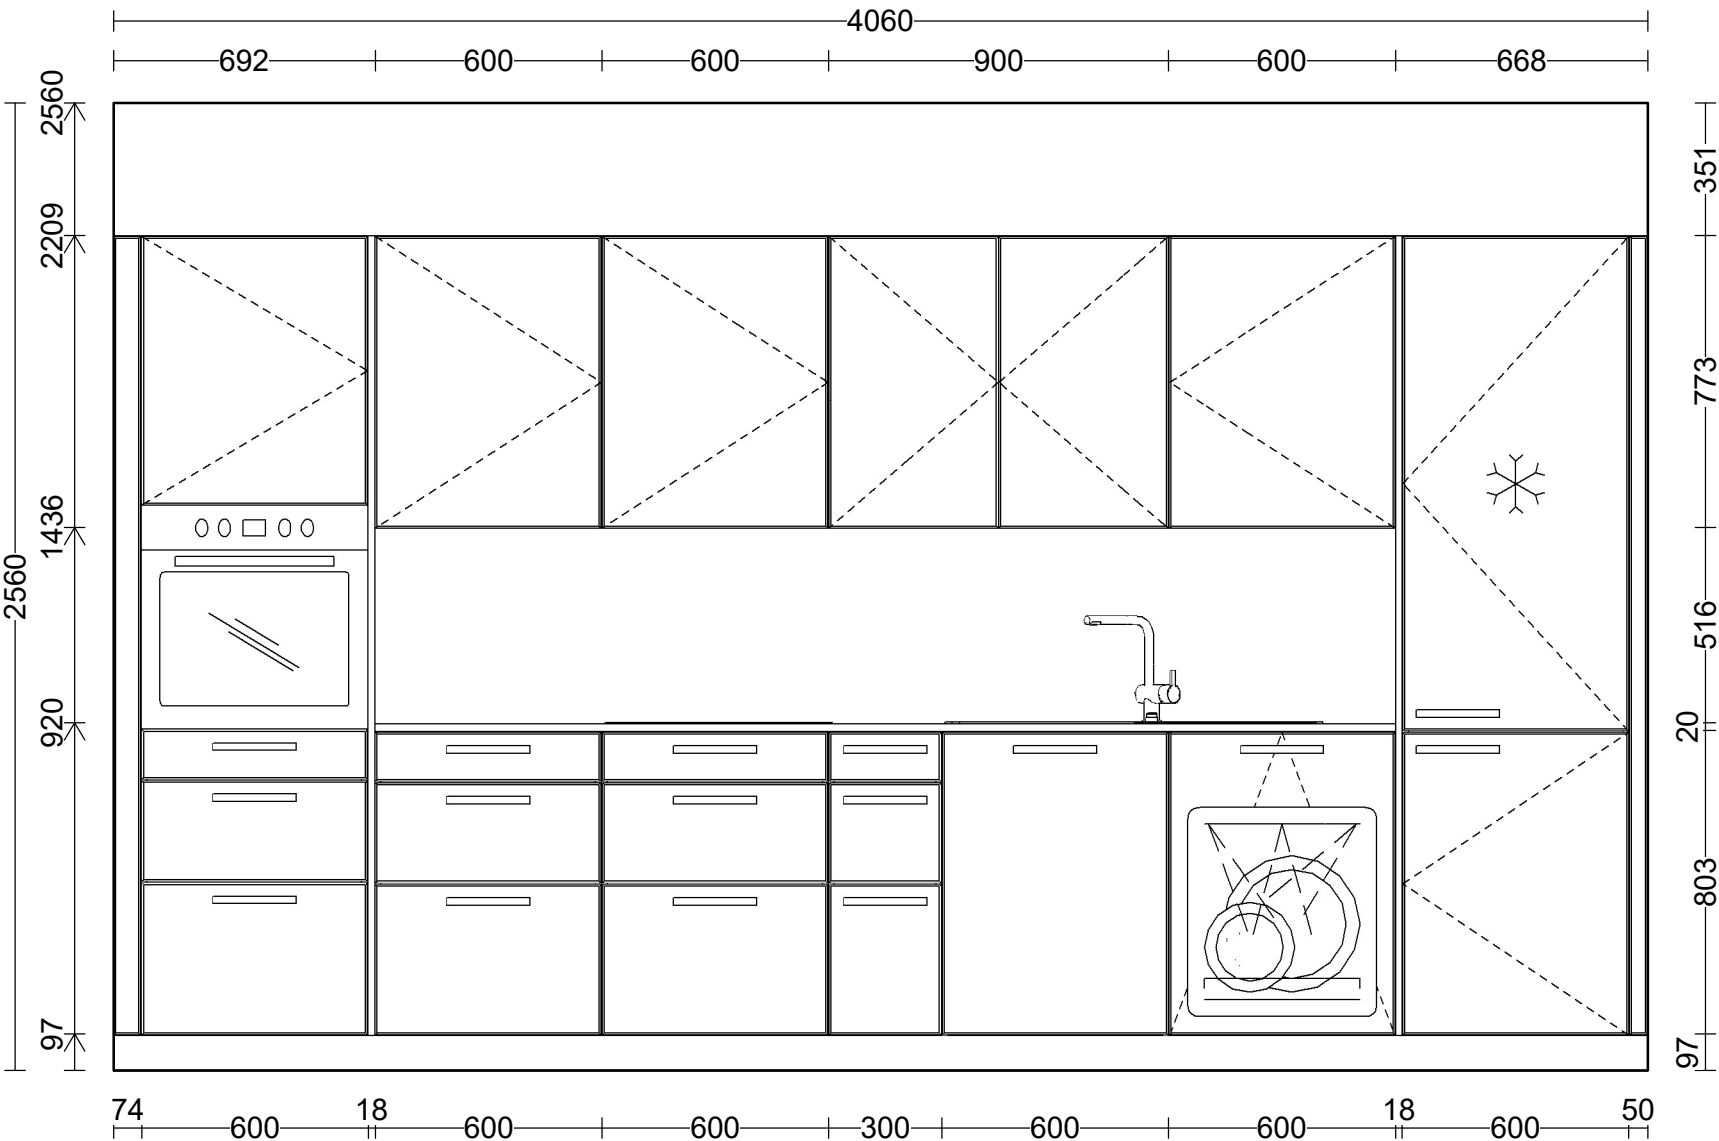

Alle Maße verstehen sich ab Oberkante fertiger Fußboden (OKFF)

Wand: Wand - 4

Maßstab: 1:20 (A3)




Tischlerei Hackl GmbH
Resthofstrasse 28
4400 Steyr
Telefon: 0043725271071
E-Mail: office@tischlerei-hackl.at

DAN - Küchen
AI AMICA
Fachberater/-in:

Styria Grünburg IX
Tel. Privat:

Vorschlag Küchenplanung - Grünburg IX - Top 4, 8 u. 12



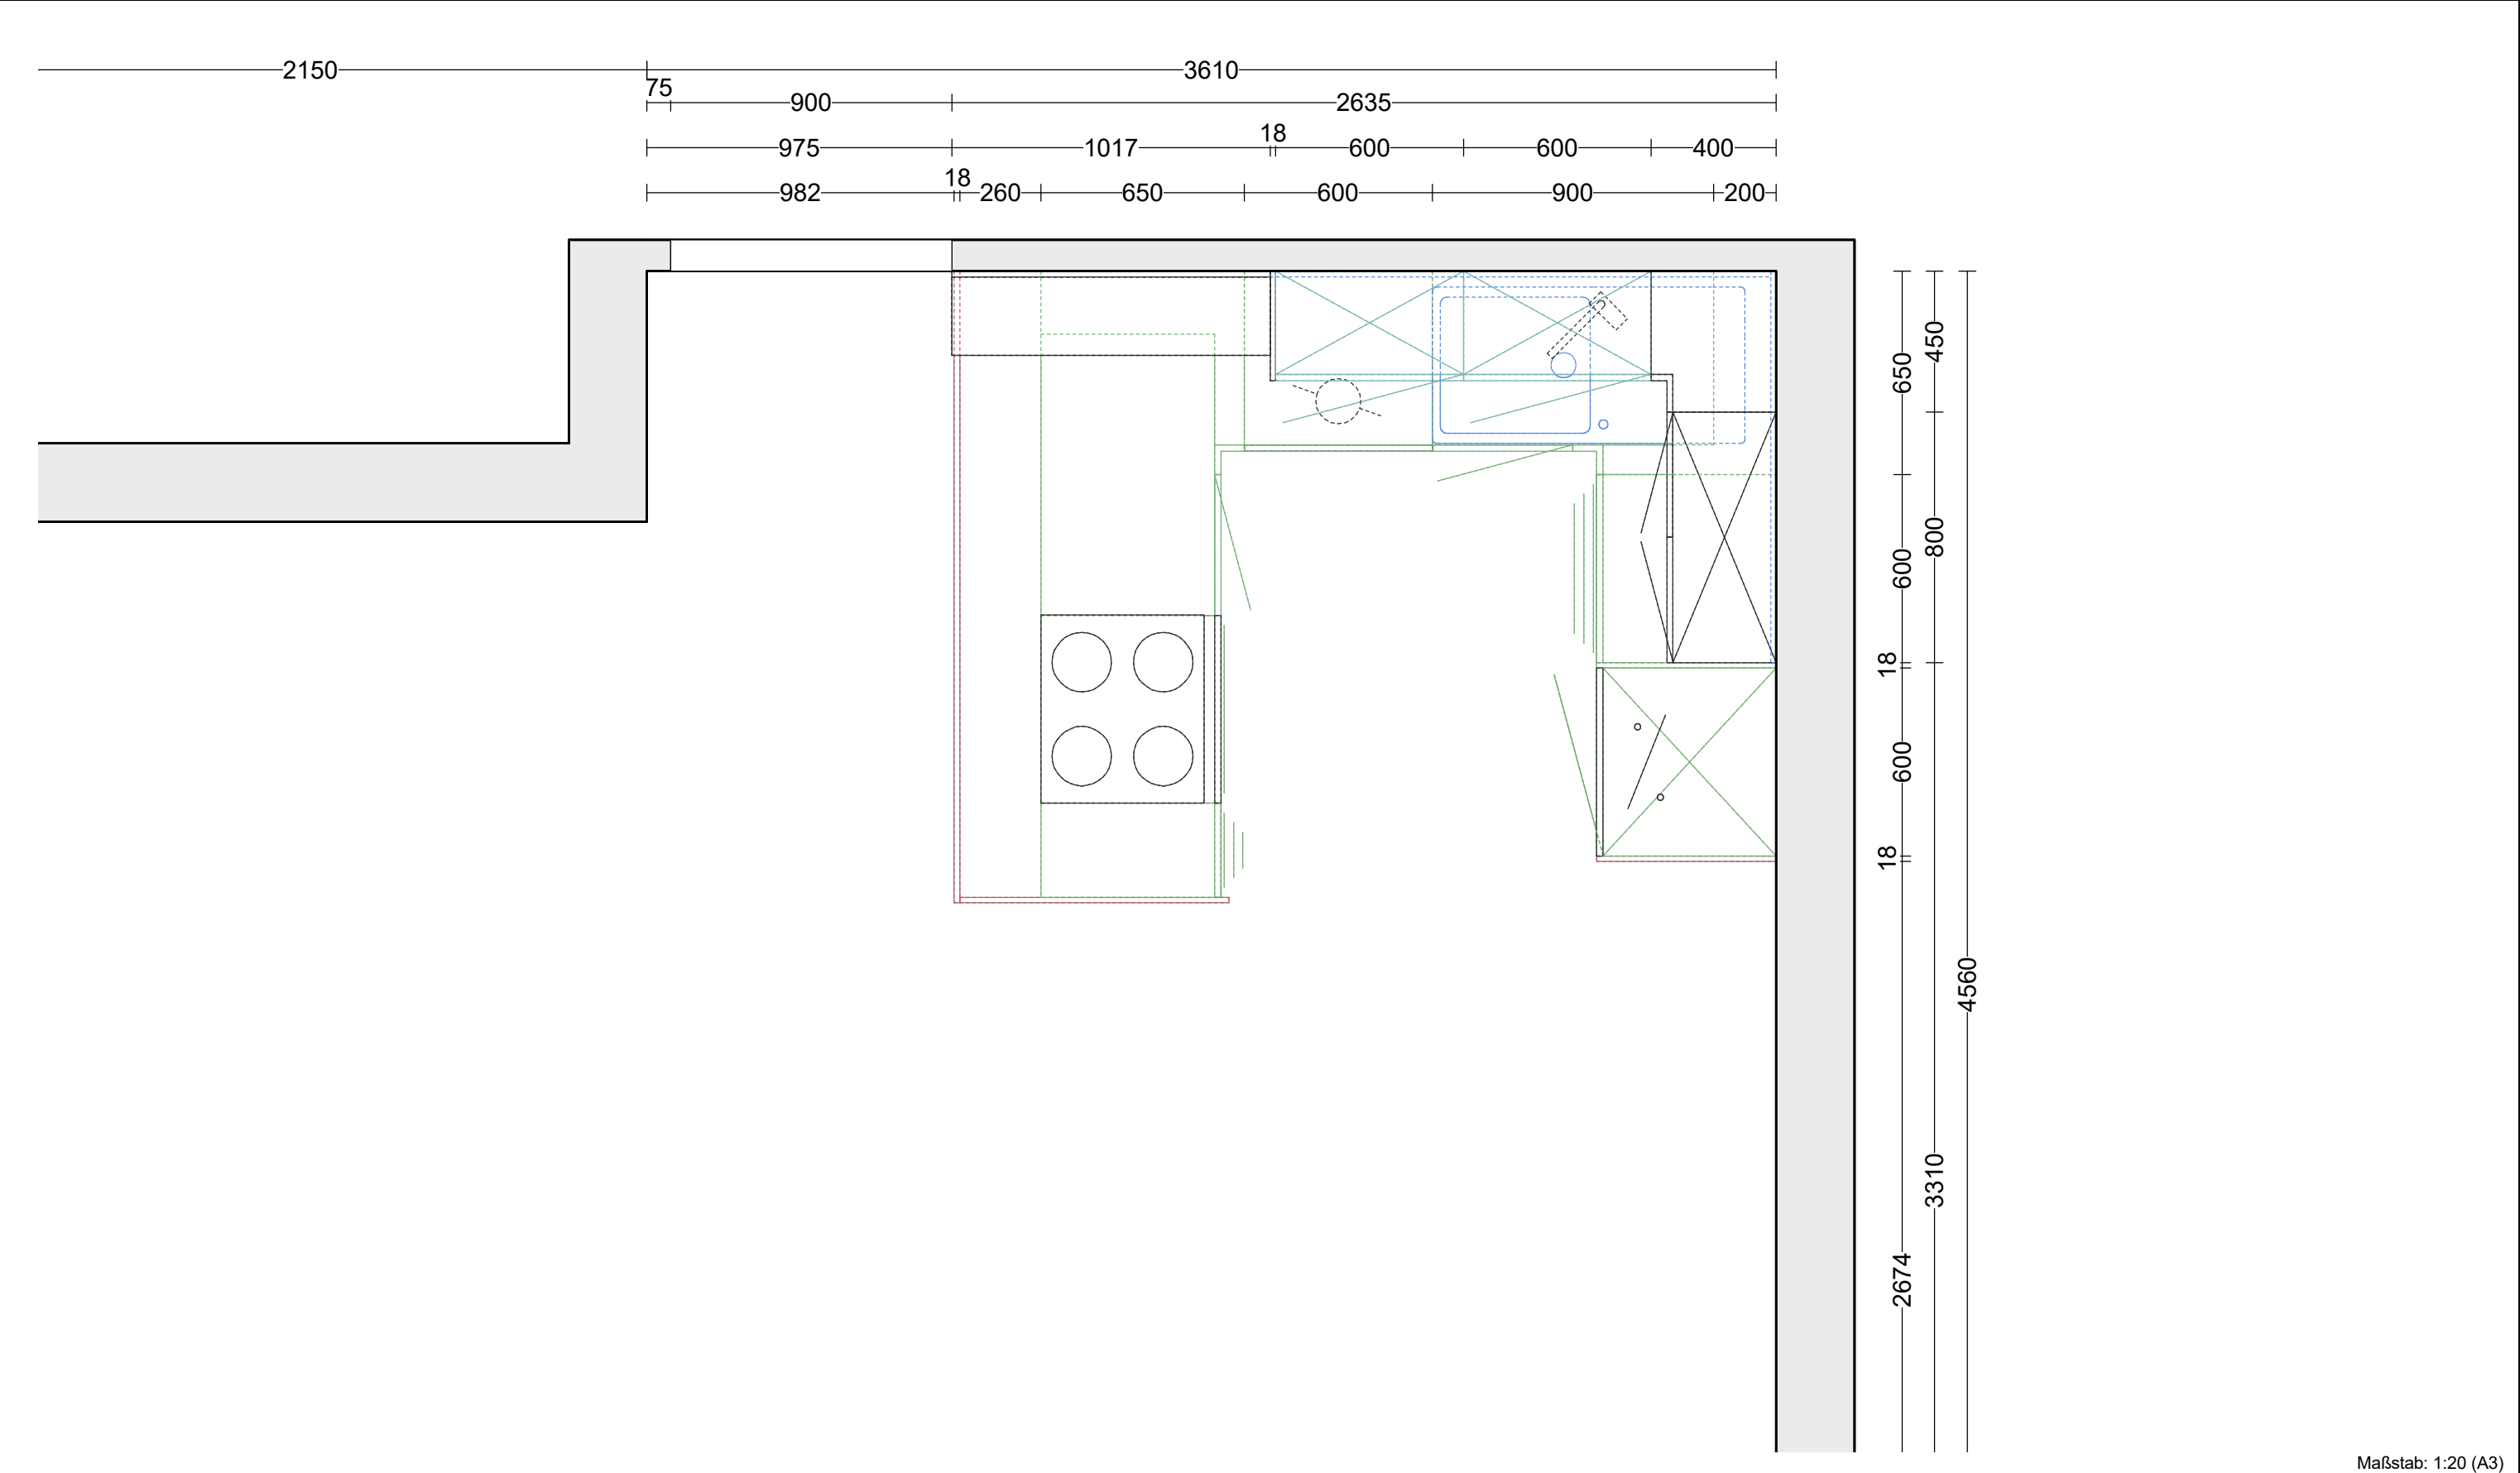

Maßstab: 1:20 (A3)




TISCHLEREI
HACKL.
Qualität trifft Zuverlässigkeit. Punkt.

Tischlerei Hackl GmbH
Resthofstrasse 28
4400 Steyr
Telefon: 0043725271071
E-Mail: office@tischlerei-hackl.at

DAN - Küchen
AI AMICA
Fachberater/-in:

Styria Grünburg IX
Tel. Privat:

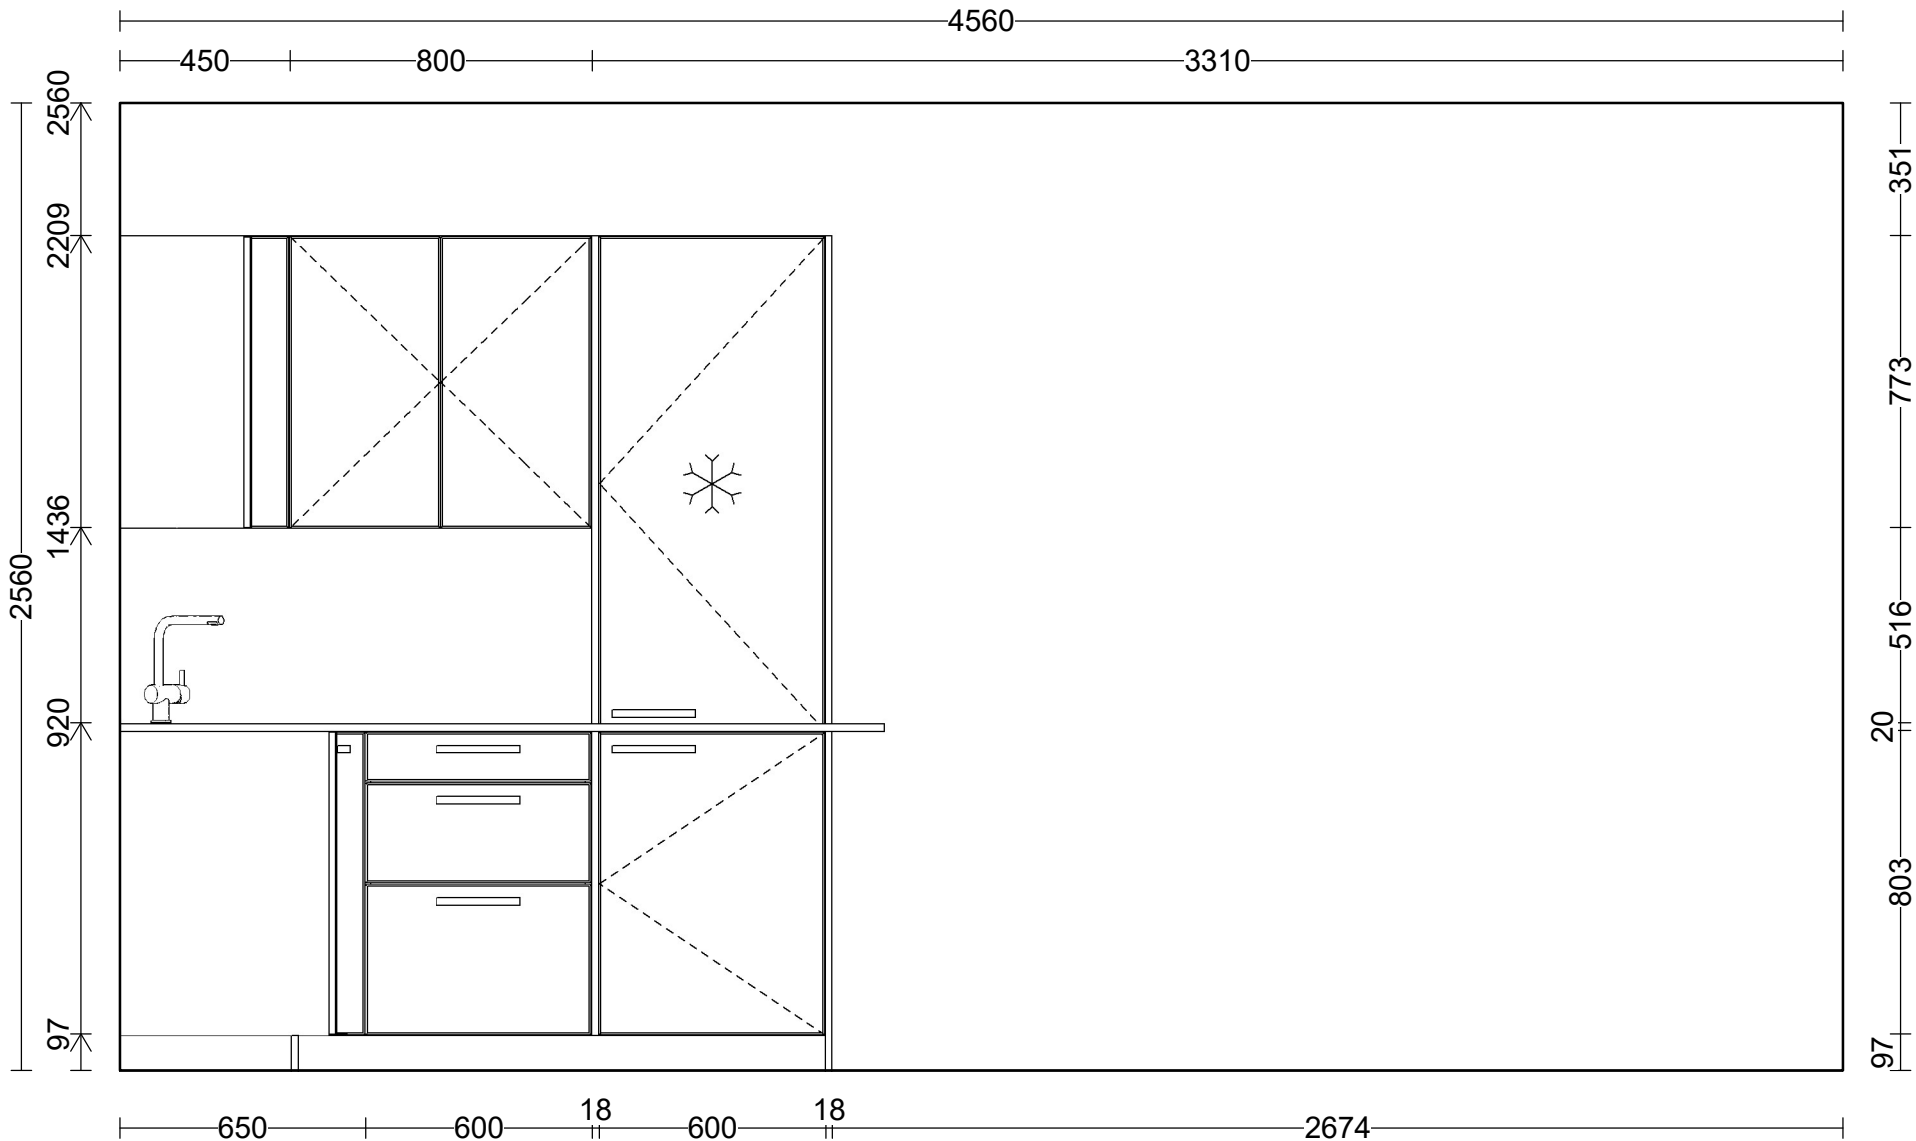

Alle Maße verstehen sich ab Oberkante fertiger Fußboden (OKFF)

Wand: Wand - 2


Maßstab: 1:20 (A3)



Tischlerei Hackl GmbH
Resthofstrasse 28
4400 Steyr
Telefon: 0043725271071
E-Mail: office@tischlerei-hackl.at

DAN - Küchen
AI AMICA
Fachberater/-in:

Styria Grünburg IX
Tel. Privat:

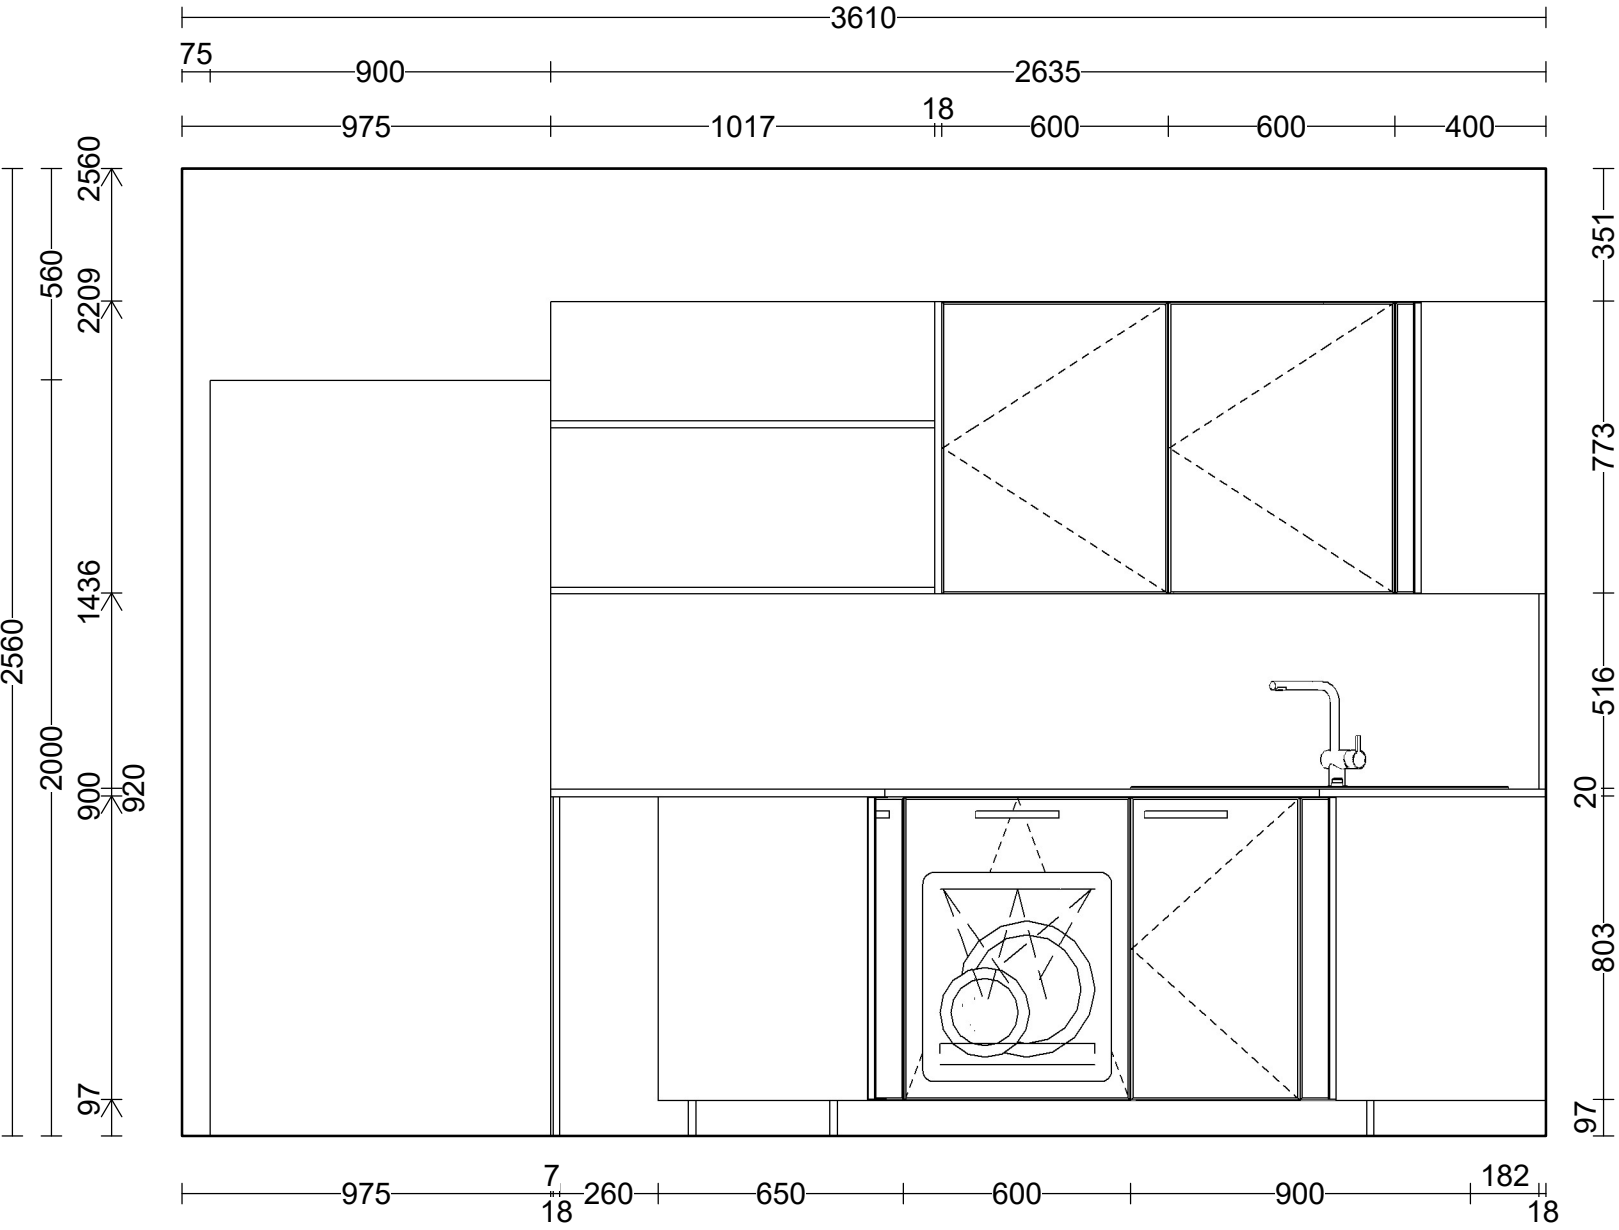

Alle Maße verstehen sich ab Oberkante fertiger Fußboden (OKFF)

Wand: Wand - 1

Maßstab: 1:20 (A3)



Tischlerei Hackl GmbH
Resthofstrasse 28
4400 Steyr
Telefon: 0043725271071
E-Mail: office@tischlerei-hackl.at

DAN - Küchen
AI AMICA
Fachberater/-in:

Styria Grünburg IX
Tel. Privat:



Alle Maße verstehen sich ab Oberkante fertiger Fußboden (OKFF)

Wand: Wand - 7

Maßstab: 1:20 (A3)




Tischlerei Hackl GmbH
Resthofstrasse 28
4400 Steyr
Telefon: 0043725271071
E-Mail: office@tischlerei-hackl.at

DAN - Küchen
AI AMICA
Fachberater/-in:

Styria Grünburg IX
Tel. Privat:

Vorschlag Küchenplanung - Grünburg IX - Top 5 u. 9



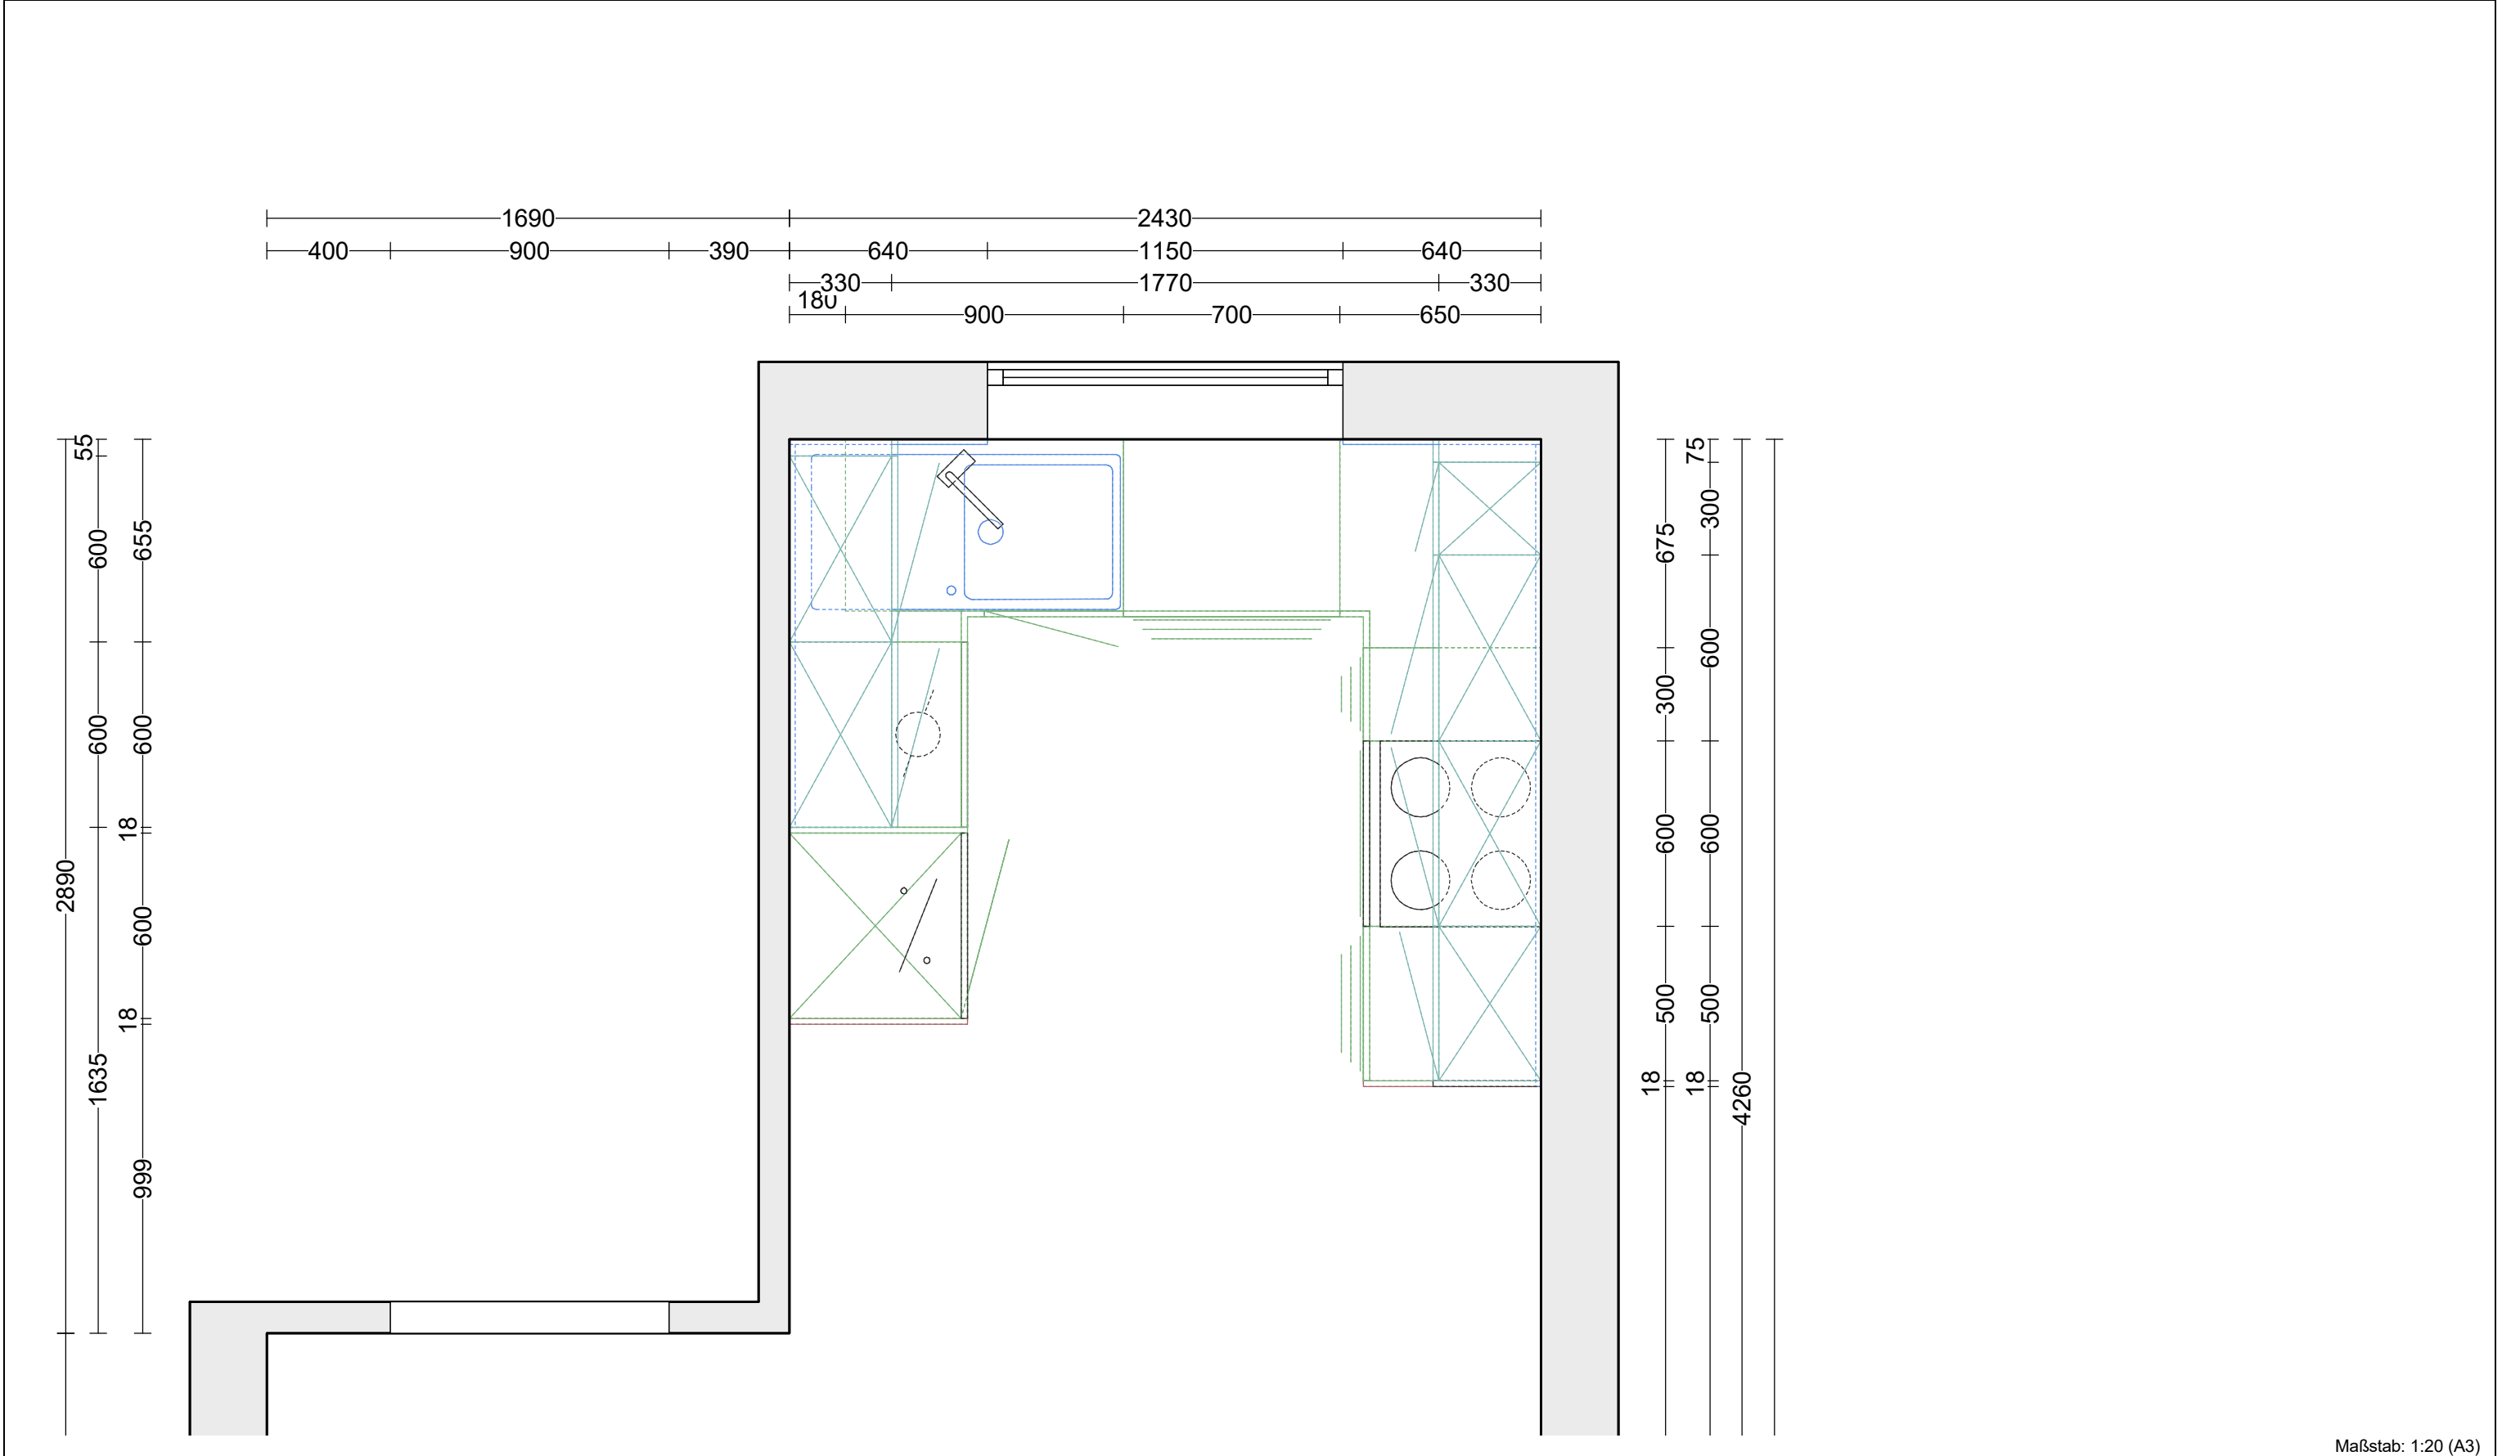


Maßstab: 1:20 (A3)



Tischlerei Hackl GmbH
Resthofstrasse 28
4400 Steyr
Telefon: 0043725271071
E-Mail: office@tischlerei-hackl.at

DAN - Küchen
AI AMICA
Fachberater/-in:

Styria Grünburg IX
Tel. Privat:

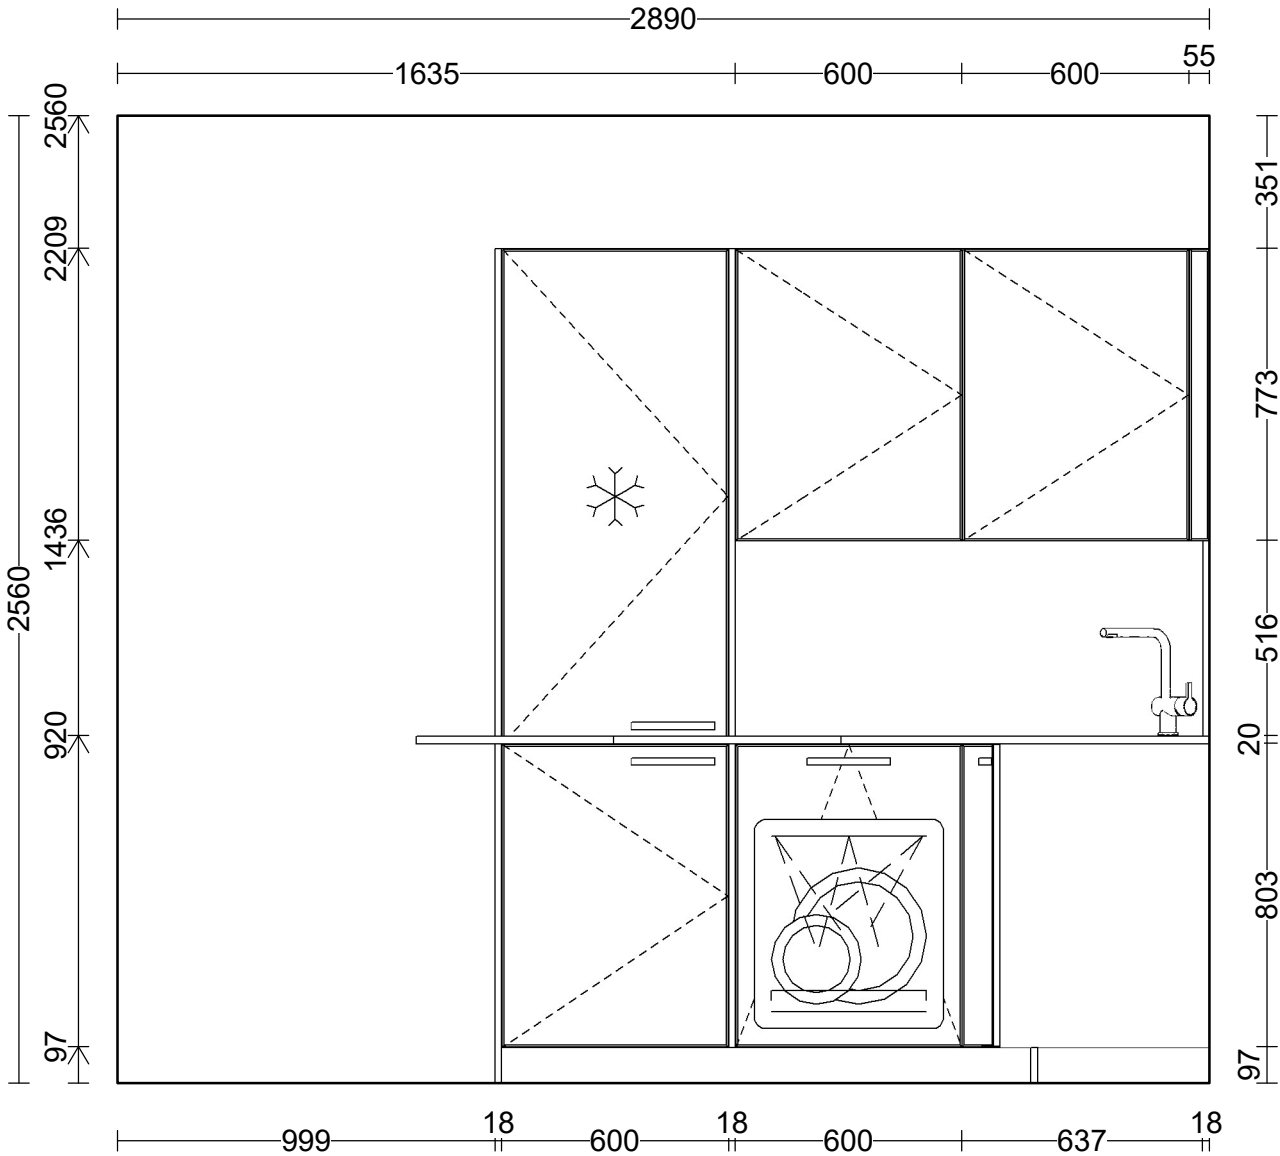

Alle Maße verstehen sich ab Oberkante fertiger Fußboden (OKFF)

Wand: Wand - 3


Maßstab: 1:20 (A3)



Tischlerei Hackl GmbH
Resthofstrasse 28
4400 Steyr
Telefon: 0043725271071
E-Mail: office@tischlerei-hackl.at

DAN - Küchen
AI AMICA
Fachberater/-in:

Styria Grünburg IX
Tel. Privat:

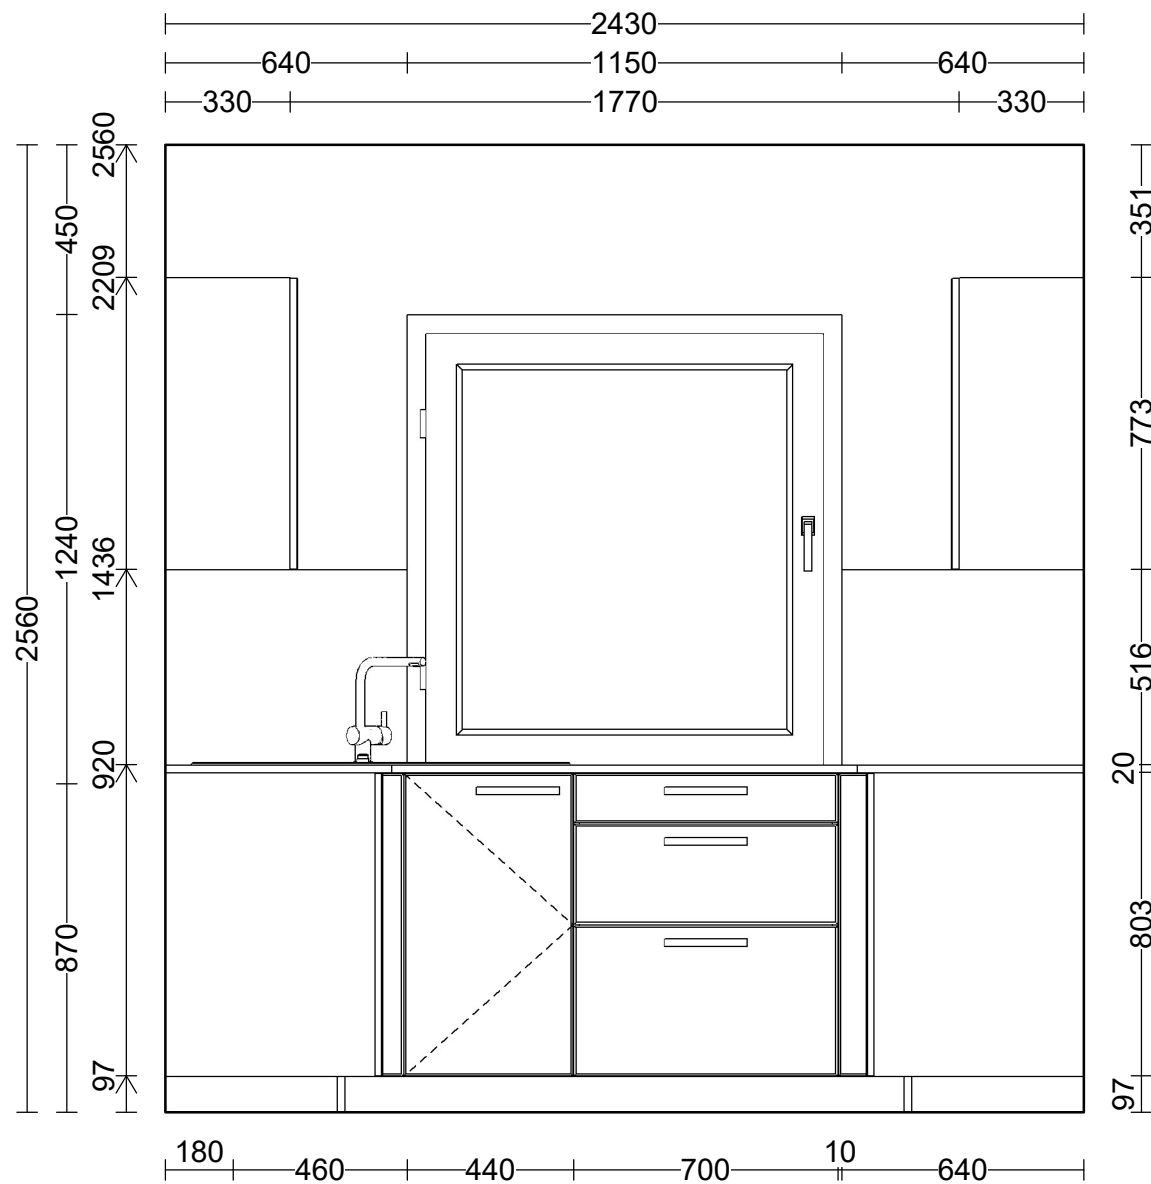

Alle Maße verstehen sich ab Oberkante fertiger Fußboden (OKFF)

Wand: Wand - 4


Maßstab: 1:20 (A3)



Tischlerei Hackl GmbH
Resthofstrasse 28
4400 Steyr
Telefon: 0043725271071
E-Mail: office@tischlerei-hackl.at

DAN - Küchen
AI AMICA
Fachberater/-in:

Styria Grünburg IX
Tel. Privat:

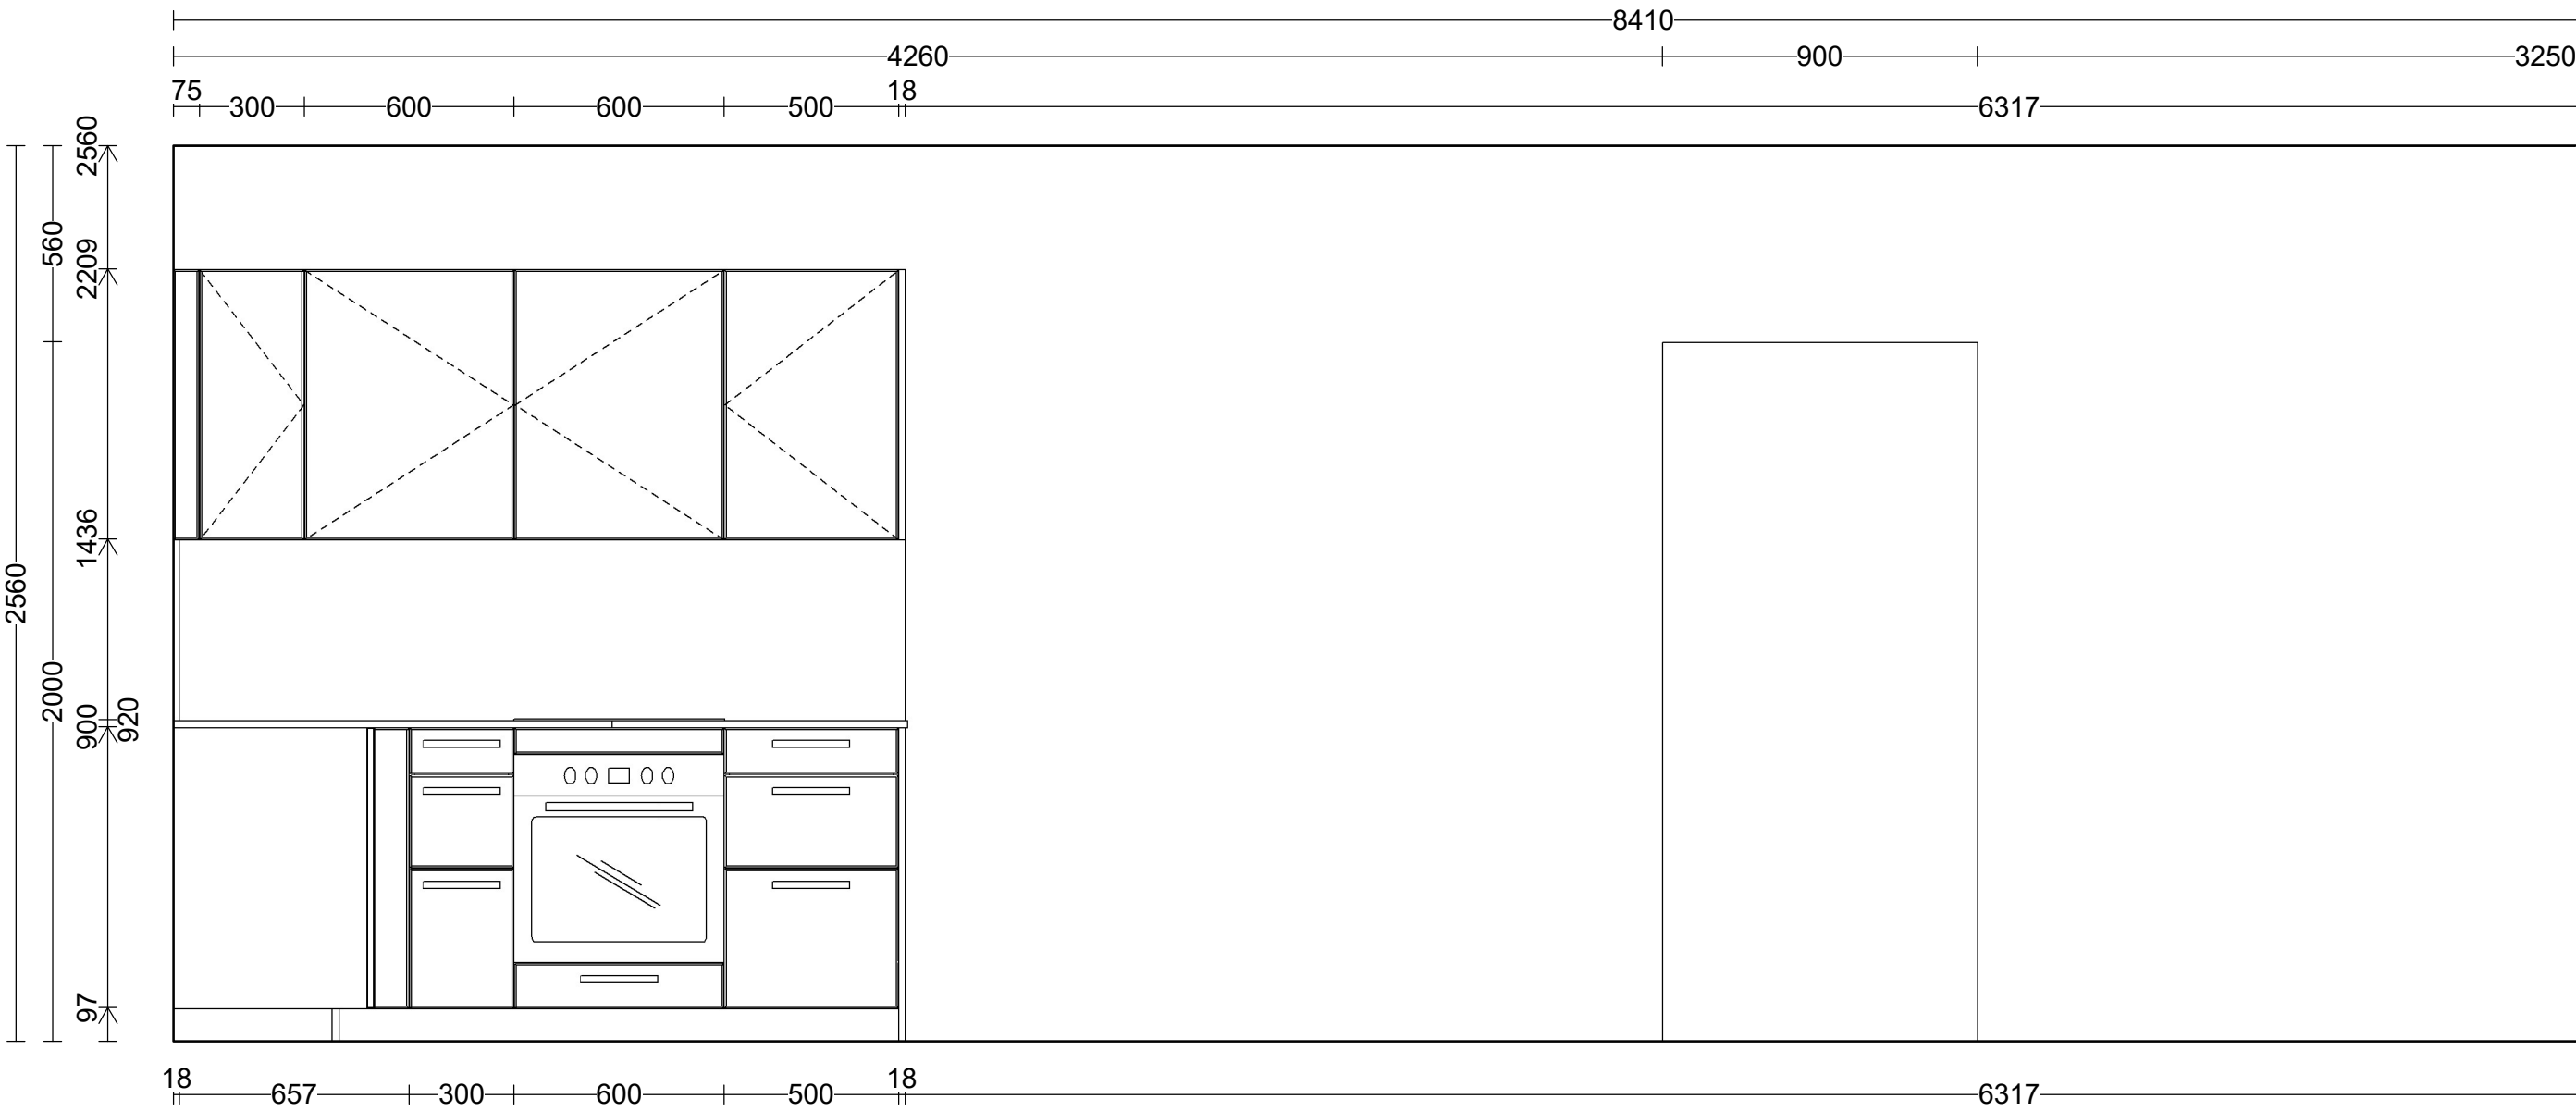

Alle Maße verstehen sich ab Oberkante fertiger Fußboden (OKFF)

Wand: Wand - 5

Maßstab: 1:20 (A3)



Tischlerei Hackl GmbH
Resthofstrasse 28
4400 Steyr
Telefon: 0043725271071
E-Mail: office@tischlerei-hackl.at

DAN - Küchen
AI AMICA
Fachberater/-in:

Styria Grünburg IX
Tel. Privat: