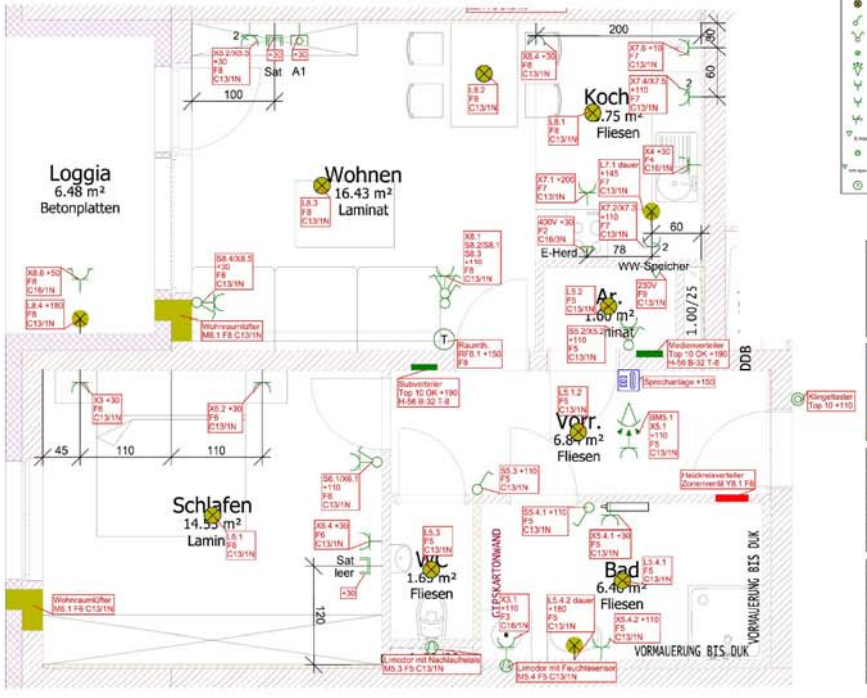


## Legende

- Anschlussdose A1
- Innenstelle TSA-A
- Mediendose
- Mediendose leer
- Wandauslaß für Leuchtenanschluss
- Deckenauslaß für Leuchtenanschluss
- UP-St.Ausschalter
- UP-St.Serienschalter
- UP-St.Taster-Schließer
- UP-Bewegungsmelder Relais
- UP-St.Steckdose
- UP-FR Schukosteckdose 1-fach
- UP Schukosteckdose 2-fach
- Anschluss u. Inbetriebnahme, bauseits gelieferten E-Herd
- Anschluss u. Inbetriebnahme, bauseits gelieferten Lüfter
- Anschluss u. Inbetriebnahme, bauseits gelieferten Warmwasserspeicher
- Thermostat

| Auftraggeber | Bauvorhaben |
|---|---|
| Styria<br>Gabelsbergerstraße 3<br>4400 Steyr<br>07252 52922 | Styria Ulrich XIII<br>Ulrichstraße 45<br>4400 St. Ulrich |

**expert WILD**
4451 St. Ulrich/Steyr, Werkstraße 2, 07252 487 59
www.elektrotechnik-wild.at

| Index | Änderungen | geändert am | geändert von |
|---|---|---|---|
| | | | |

| | | | |
|---|---|---|---|
| Blatt: | 1/1 | Projekt: | 467 Styria Ulrich XIII |
| Größe: | A3 | | |
| Umpr. | | Zeichnung: | Top 10<br>1.OG<br>Elektroinstallation |
| Datei: | Styri6001 | | |
| Stand | 18.01.2020 | | |
| | Datum / Name | Gewerk: | Elektrotechnik |
| Bearb. | 16.01.2020 BB | | |
| Gepr. | 16.01.2020 BB | | |
| | | | Maßstab: 1:50 |

# Styria Elektroinstallation Wohnung 10