


Projekt: Styria BV Ternberg Alternative: Küche Stiege 5 - Top - 1,5,9

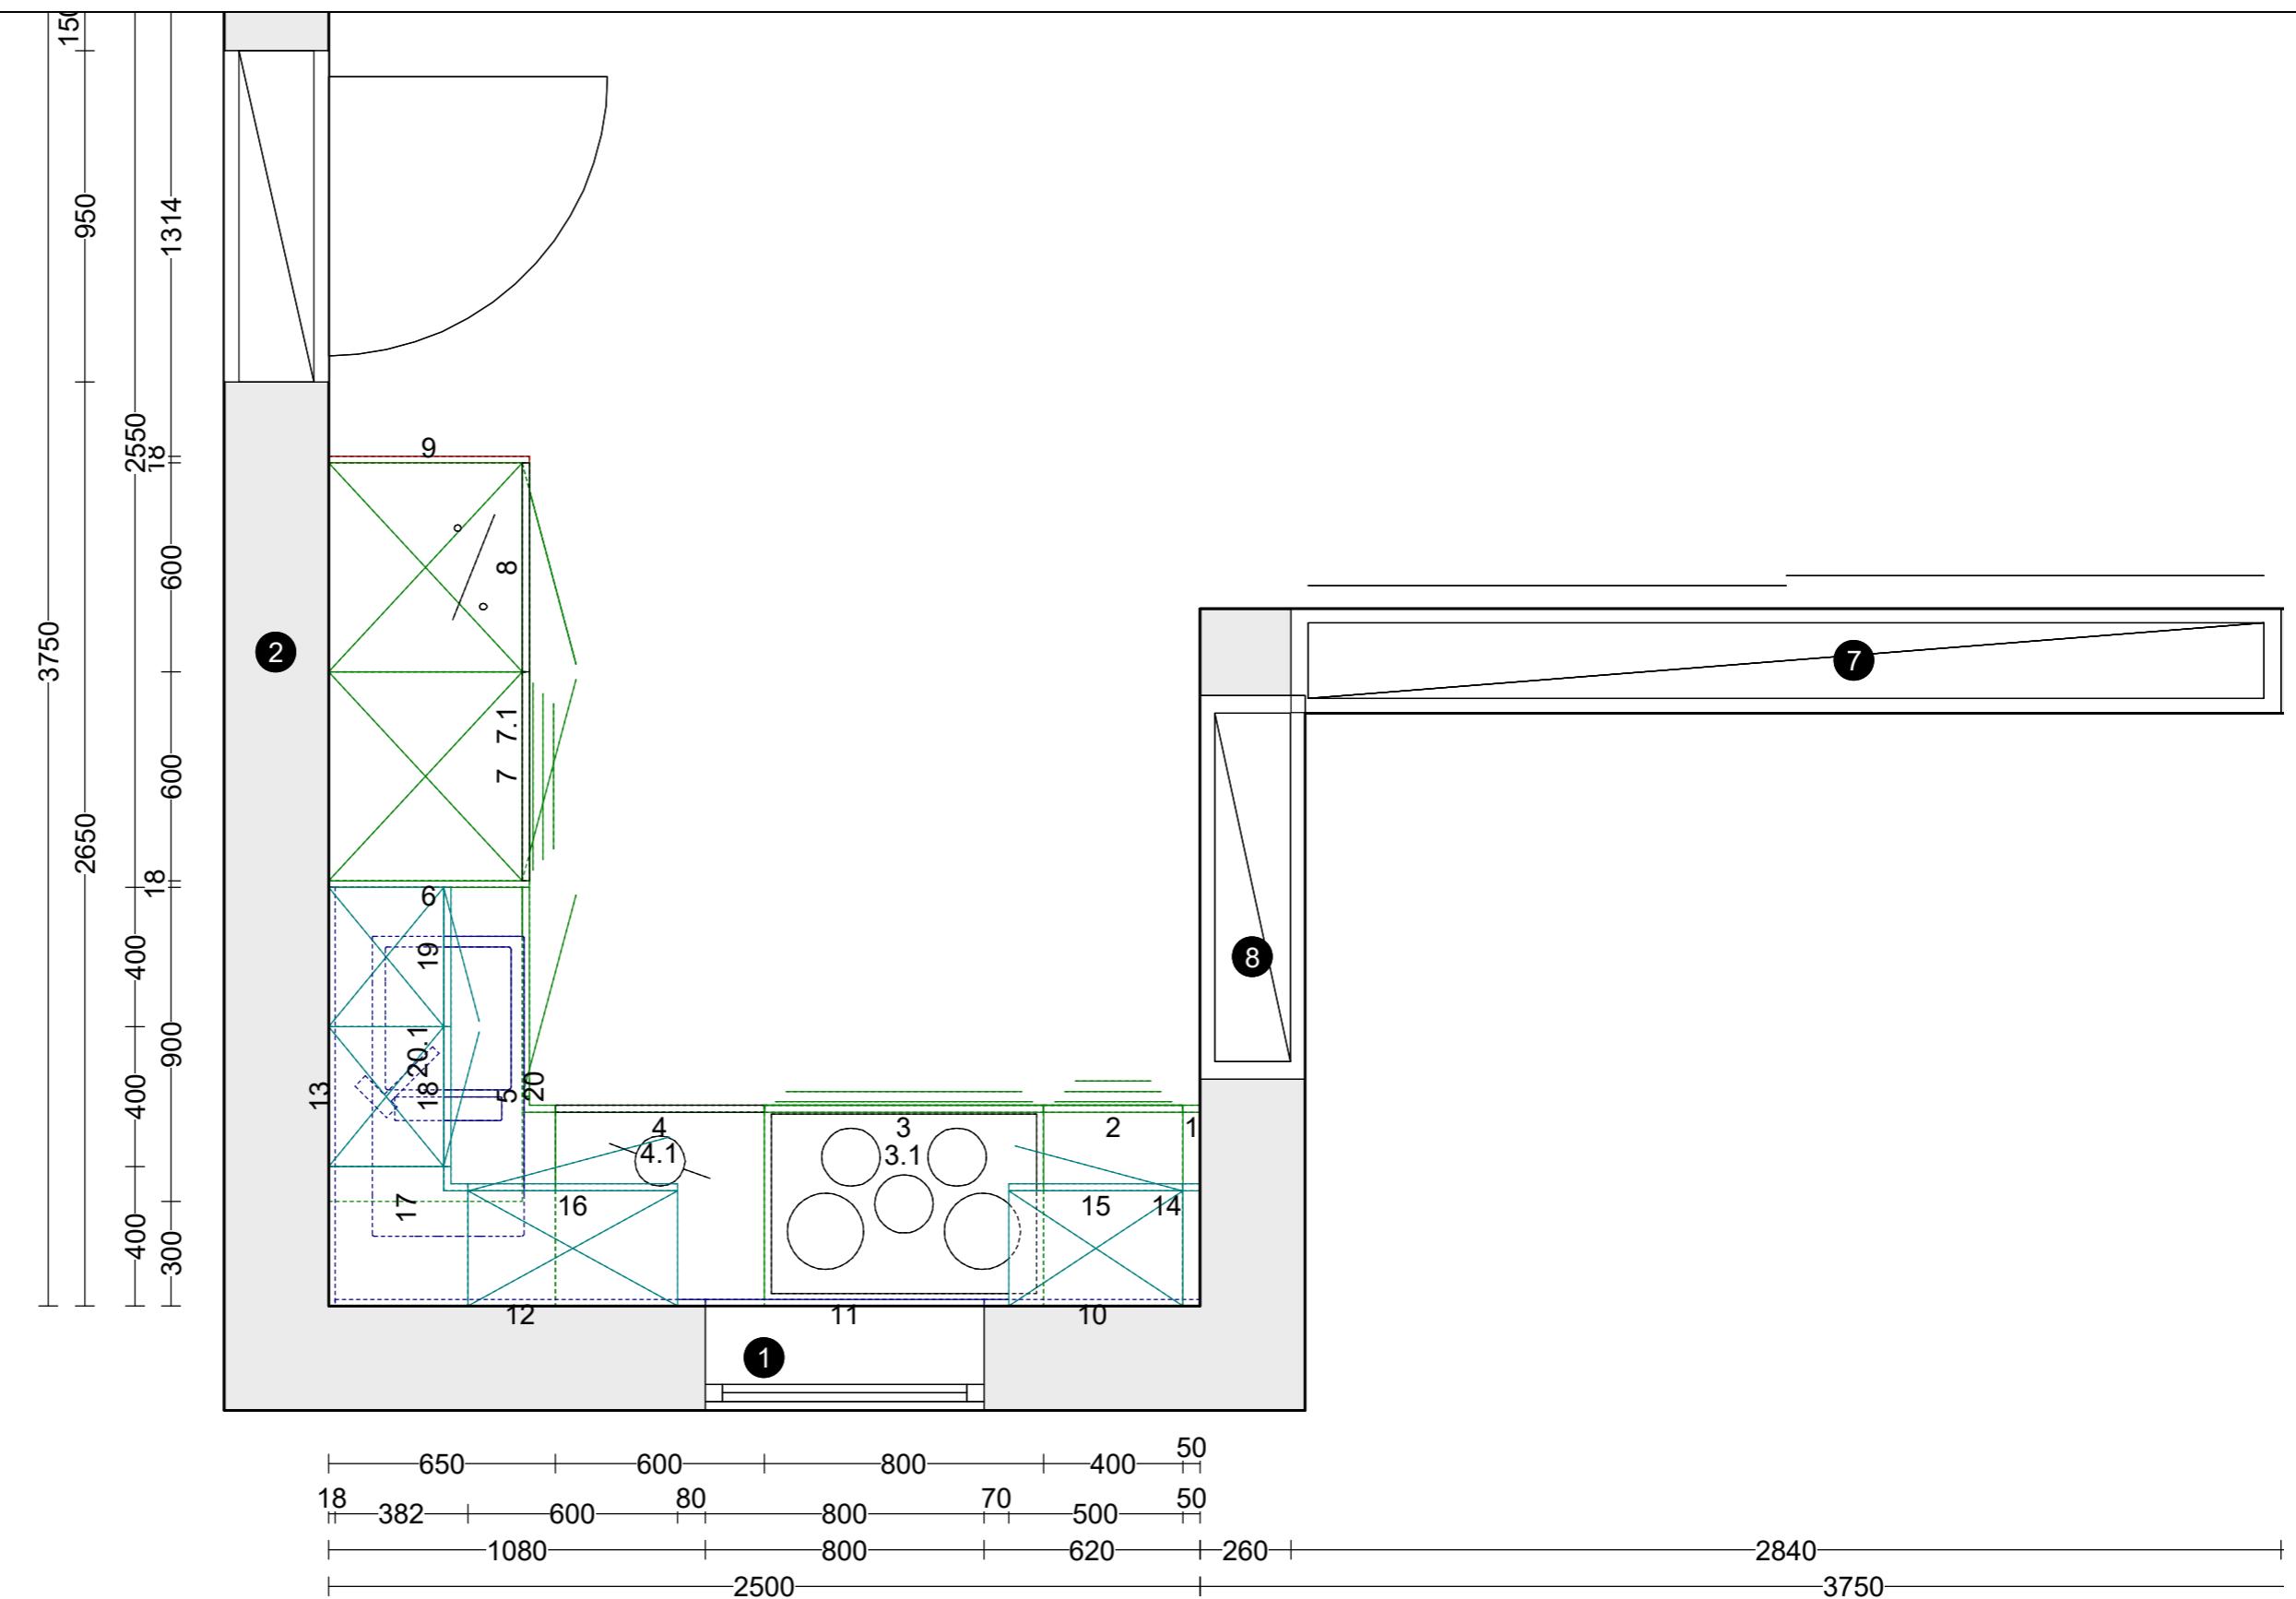

Ihr Bau- & Möbeltischler mit Feeling

HACKL




Maßstab: 1:20 (A3)



Tischlerei Hackl GmbH
Resthofstrasse 28
4400 Steyr
Telefon: 0043725271071
E-Mail: office@tischlerei-hackl.at

DAN - Küchen
AI AMICA
Fachberater/-in:

Styria BV Ternberg
Tel. Privat:

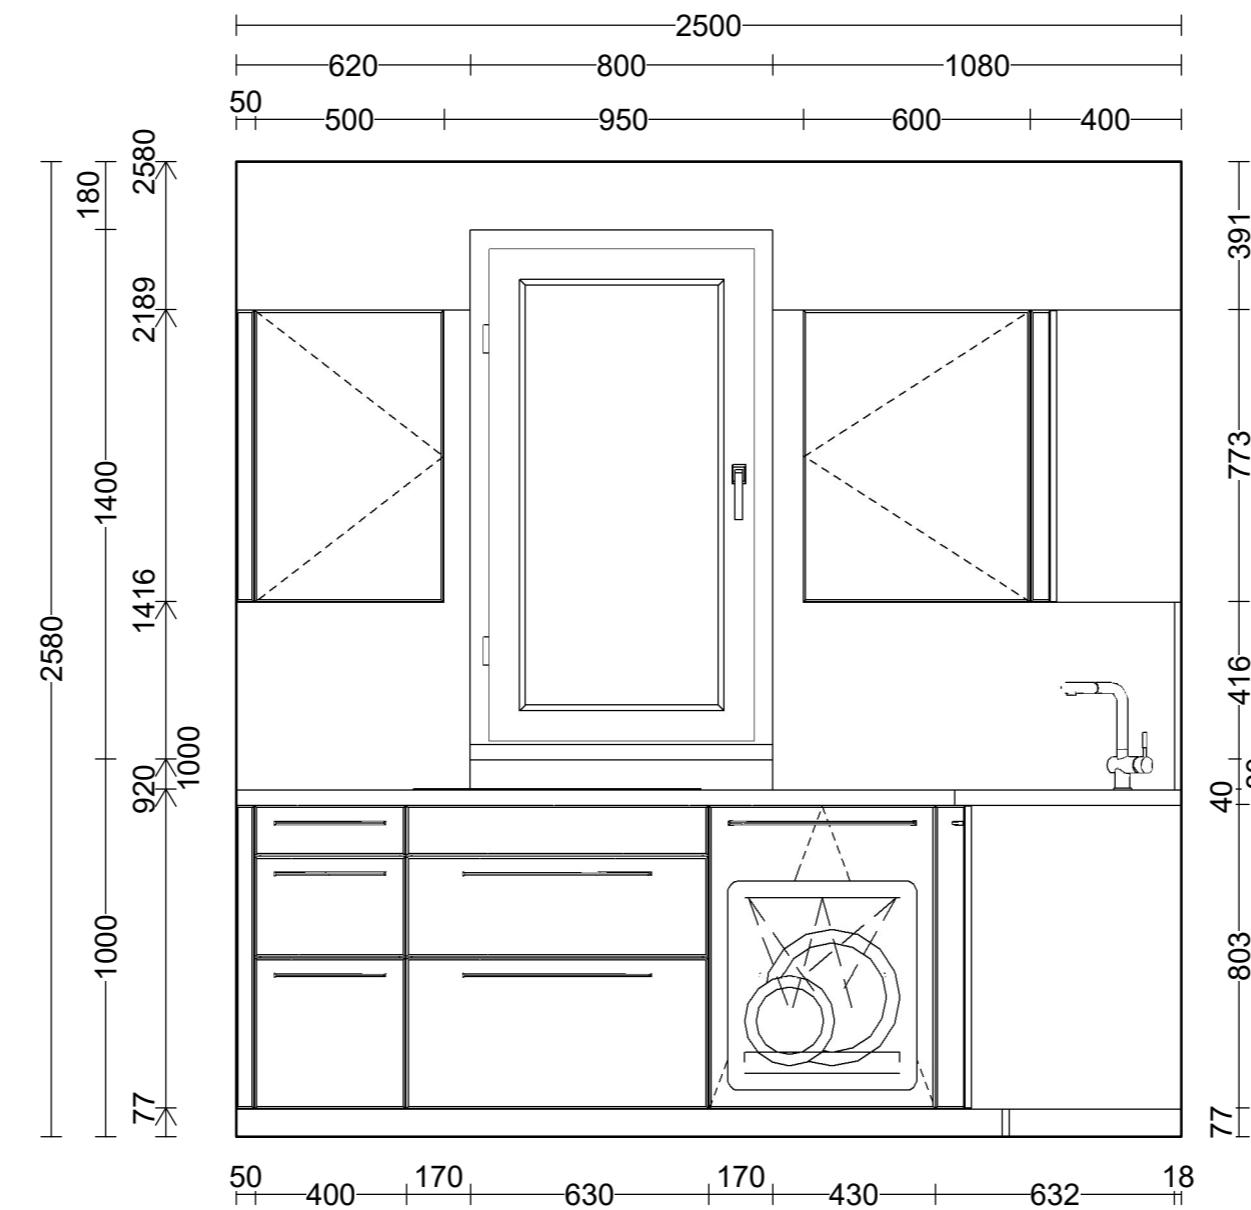

Alle Maße verstehen sich ab Oberkante fertiger Fußboden (OKFF)

Wand: Wand - 1

Maßstab: 1:20 (A3)




Tischlerei Hackl GmbH
Resthofstrasse 28
4400 Steyr

Telefon: 0043725271071
E-Mail: office@tischlerei-hackl.at

DAN - Küchen
AI AMICA

Fachberater/-in:

Styria BV Ternberg
Tel. Privat:

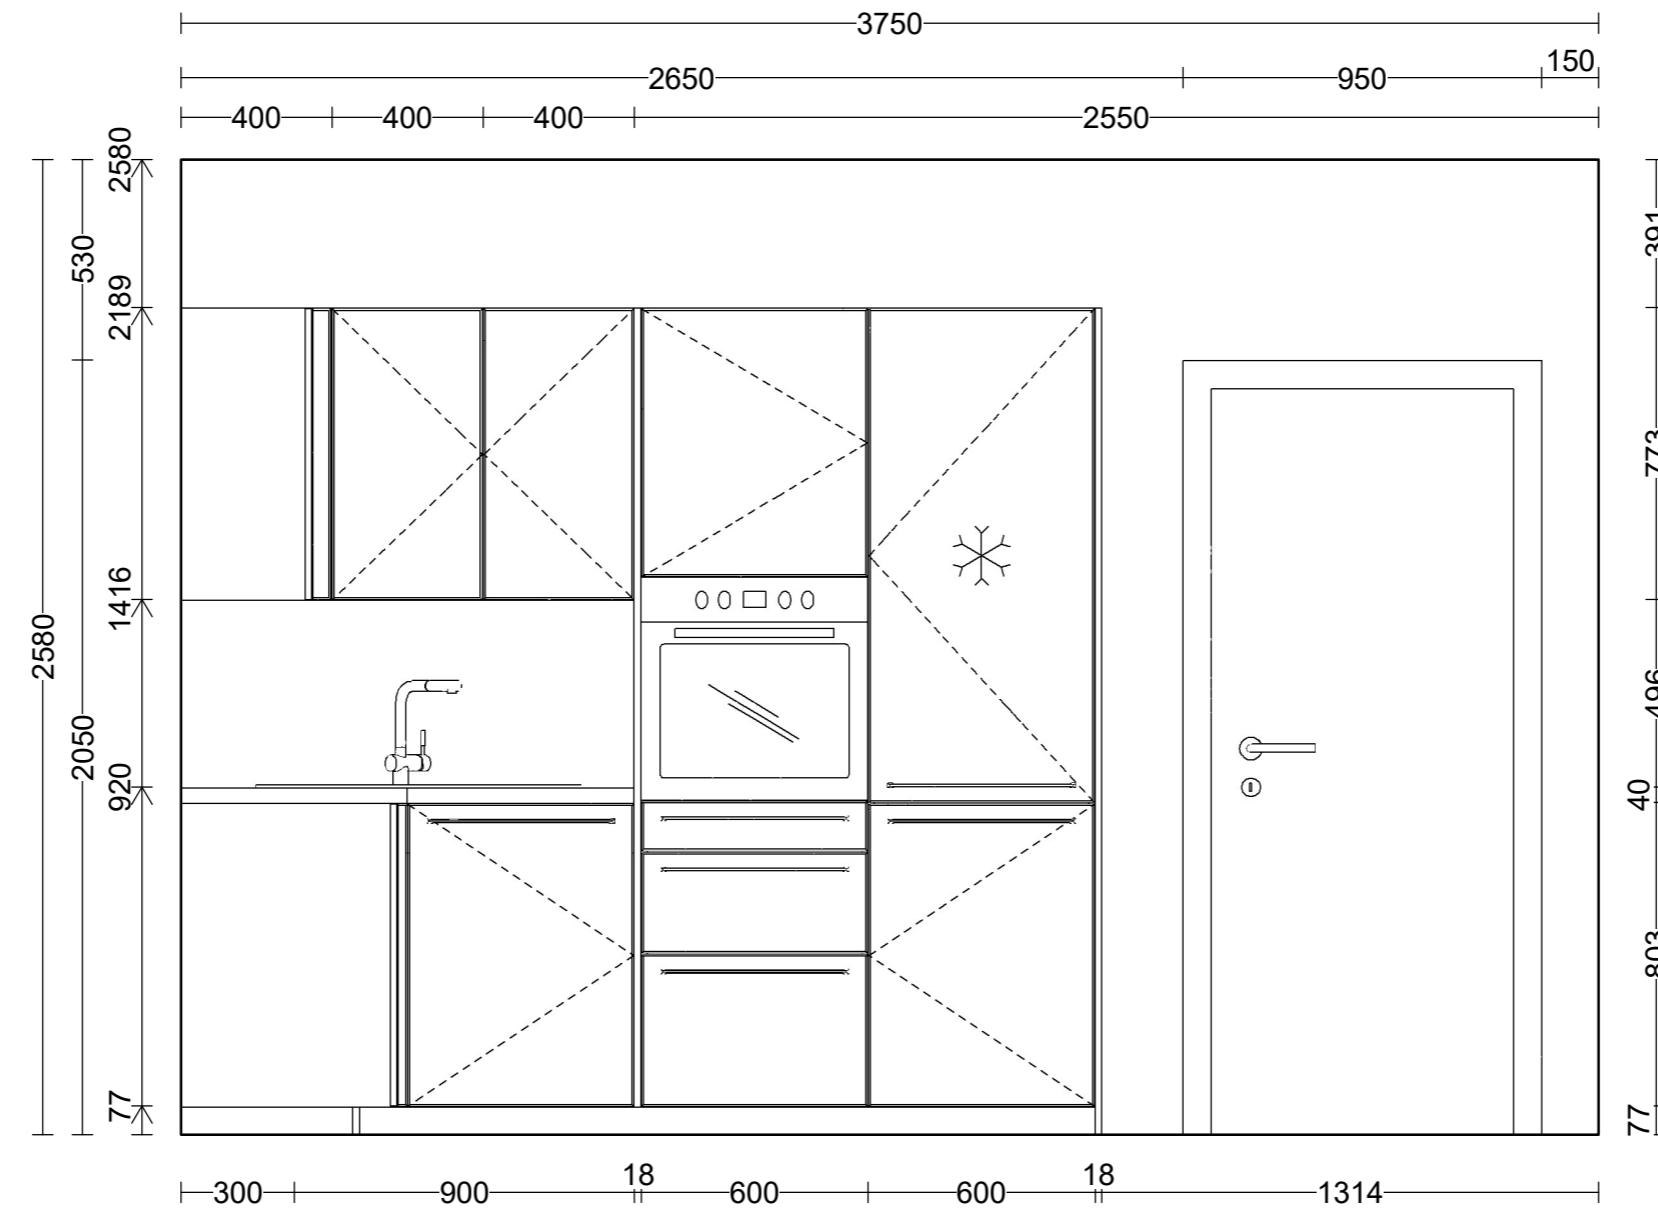

Alle Maße verstehen sich ab Oberkante fertiger Fußboden (OKFF)

Wand: Wand - 2

Maßstab: 1:20 (A3)



Tischlerei Hackl GmbH
Resthofstrasse 28
4400 Steyr


Telefon: 0043725271071
E-Mail: office@tischlerei-hackl.at

DAN - Küchen
AI AMICA
Fachberater/-in:

Styria BV Ternberg
Tel. Privat:

Projekt: Styria BV Ternberg Alternative: Küche Stiege 5 - Top 2,6,10



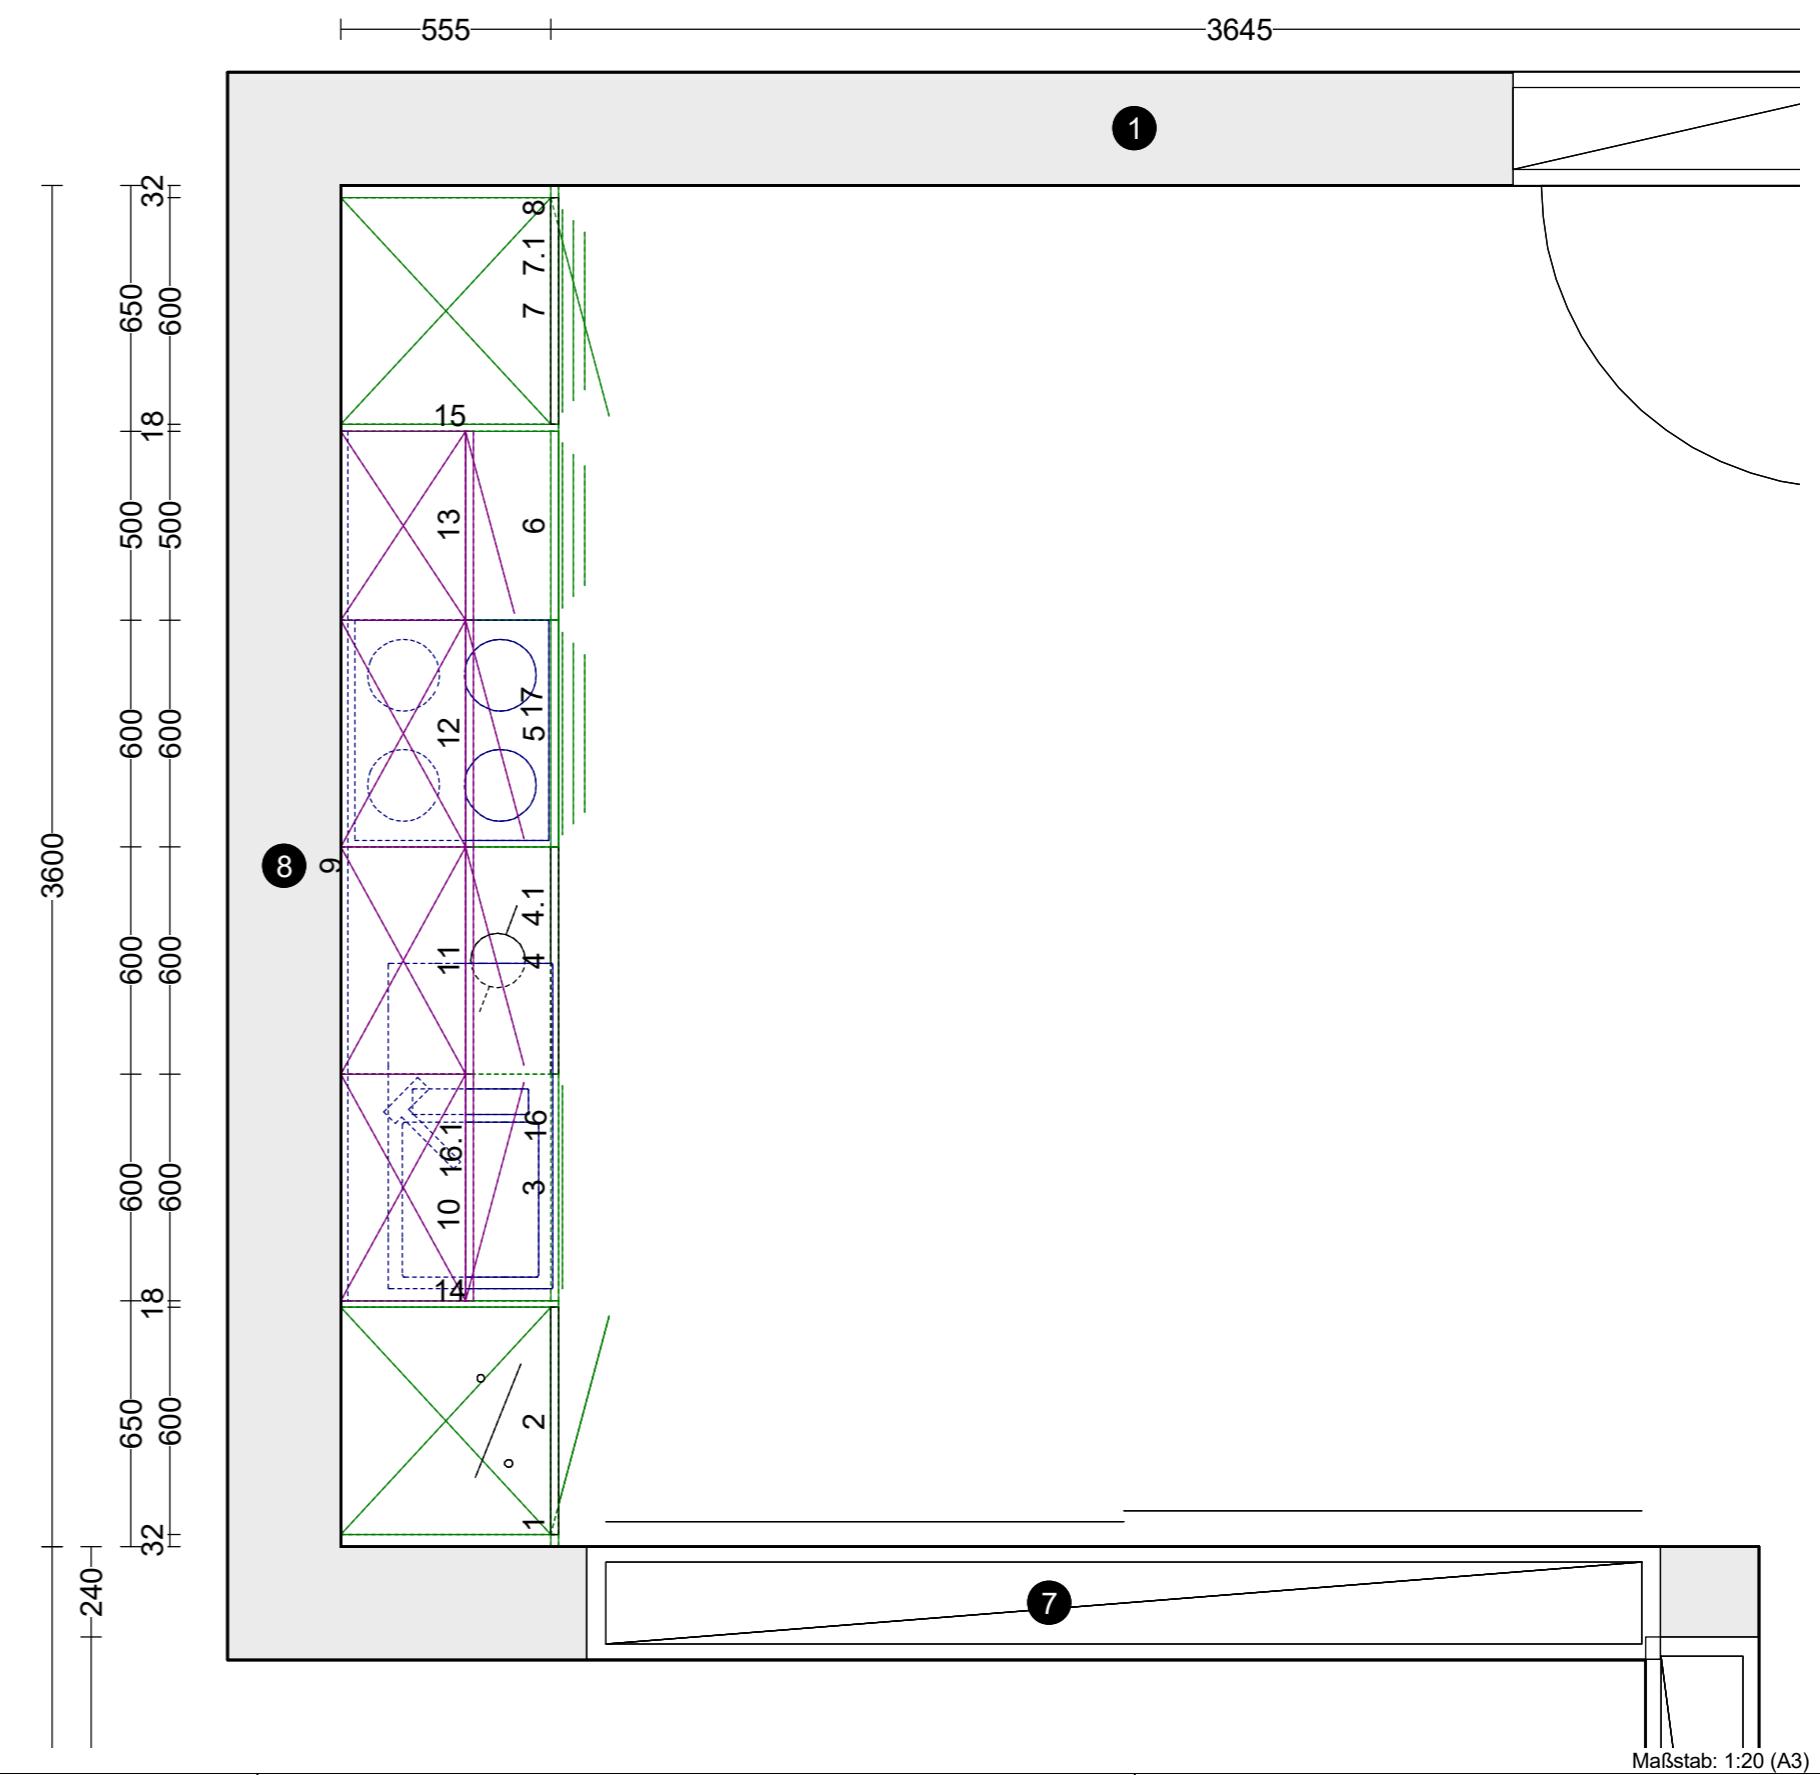

Maßstab: 1:20 (A3)




Tischlerei Hackl GmbH
Resthofstrasse 28
4400 Steyr

Telefon: 0043725271071
E-Mail: office@tischlerei-hackl.at

DAN - Küchen
AI AMICA
Fachberater/-in:

Styria BV Ternberg

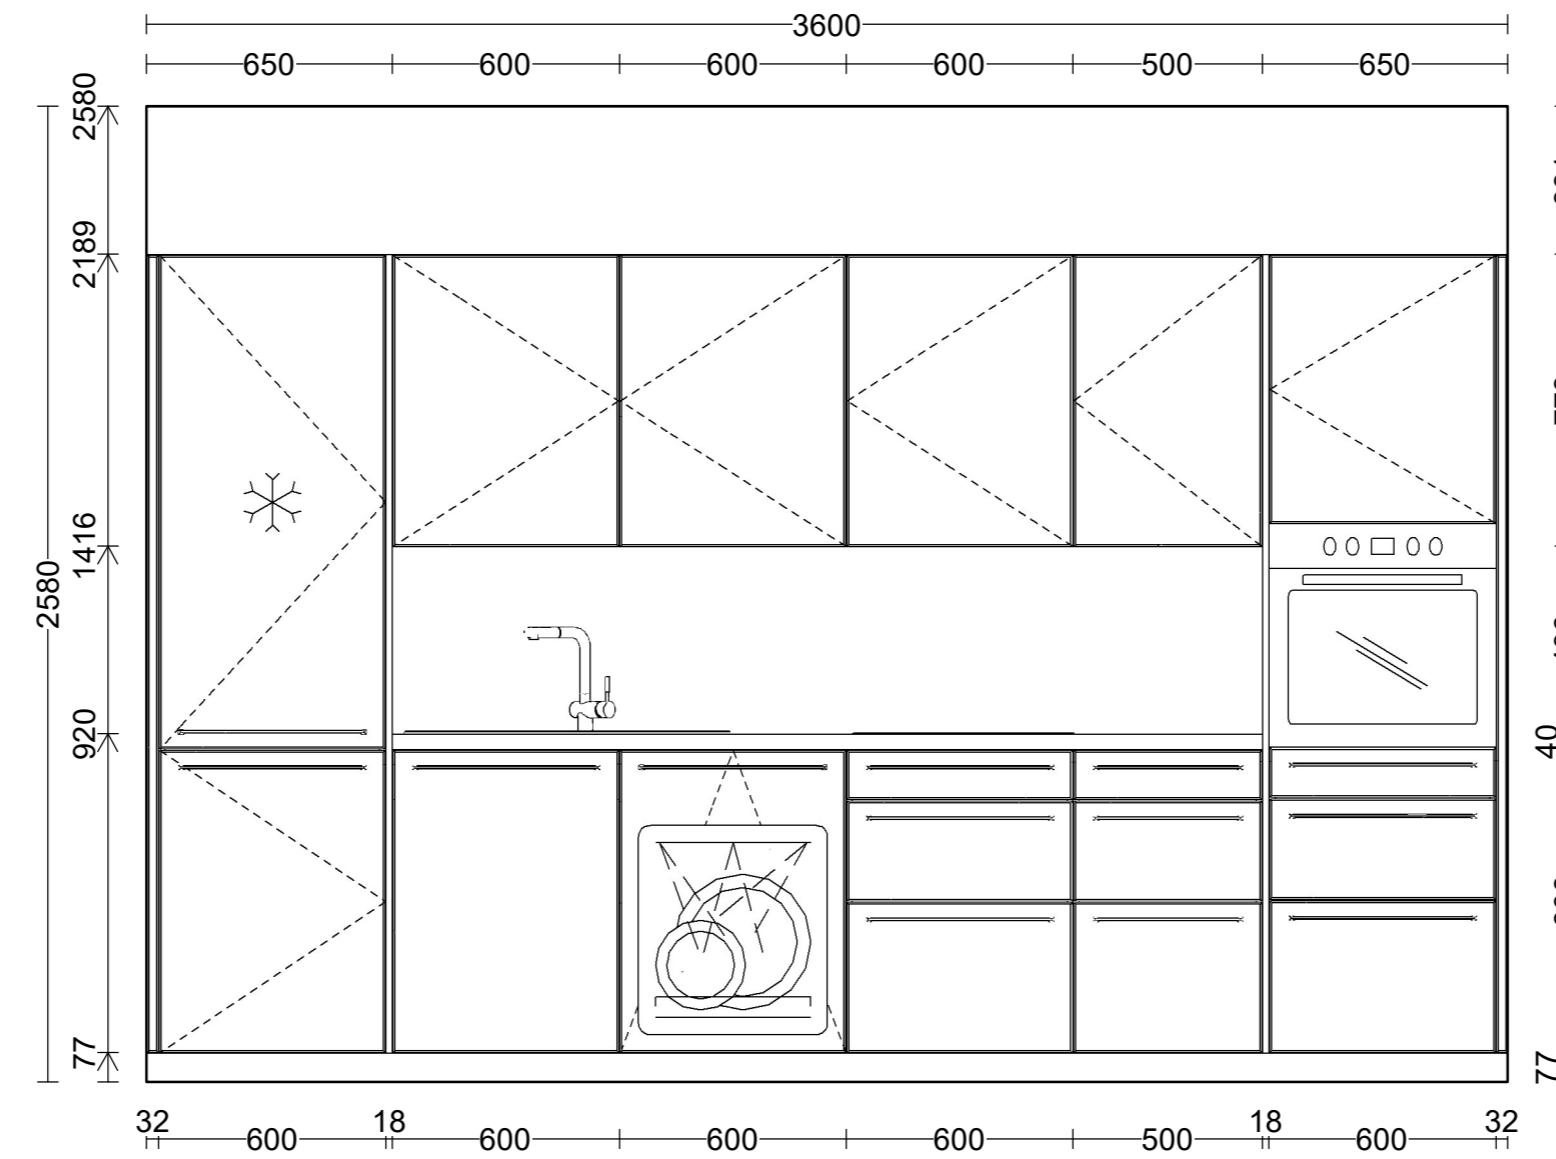

Alle Maße verstehen sich ab Oberkante fertiger Fußboden (OKFF)

Wand: Wand - 8

Maßstab: 1:20 (A3)




Tischlerei Hackl GmbH
Resthofstrasse 28
4400 Steyr
Telefon: 0043725271071
E-Mail: office@tischlerei-hackl.at

DAN - Küchen
AI AMICA
Fachberater/-in:

Styria BV Ternberg
Tel. Privat:

Projekt: Styria BV Ternberg Alternative: Küche Stiege 5 - Top 3,7,11



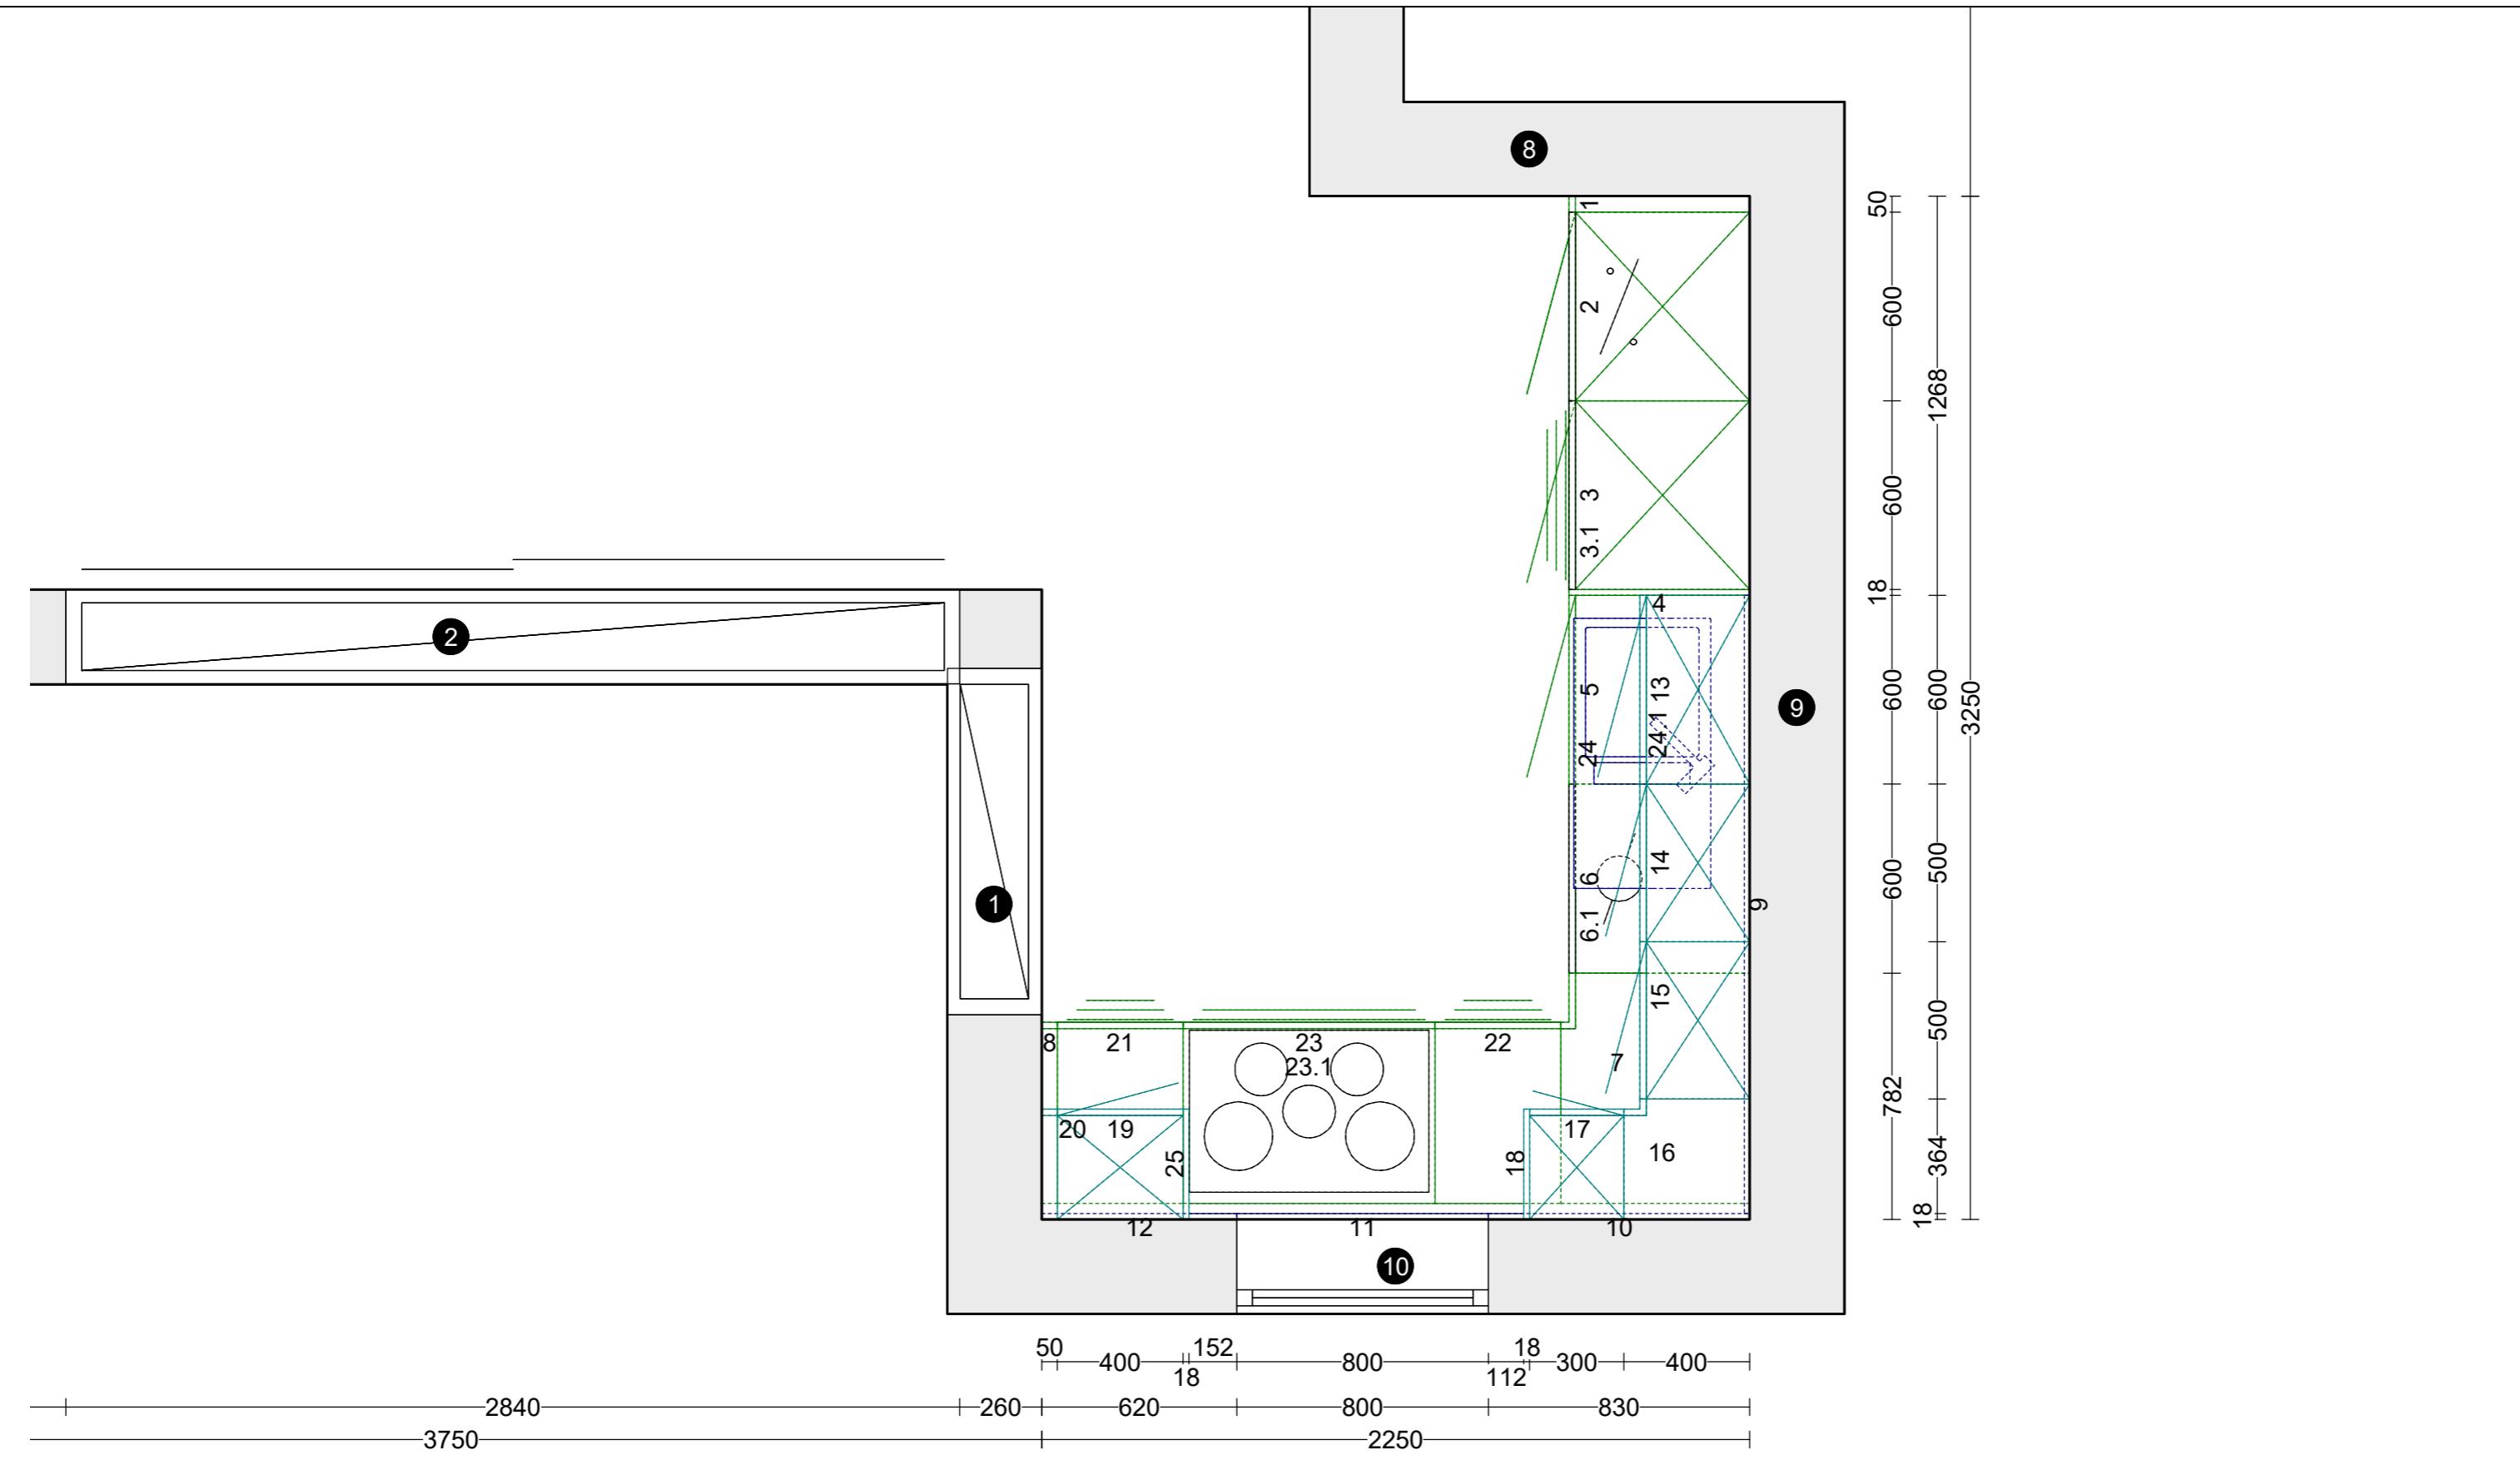

Maßstab: 1:20 (A3)




Tischlerei Hackl GmbH
Resthofstrasse 28
4400 Steyr

Telefon: 0043725271071
E-Mail: office@tischlerei-hackl.at

DAN - Küchen
AI AMICA

Fachberater/-in

Tel. Privat:

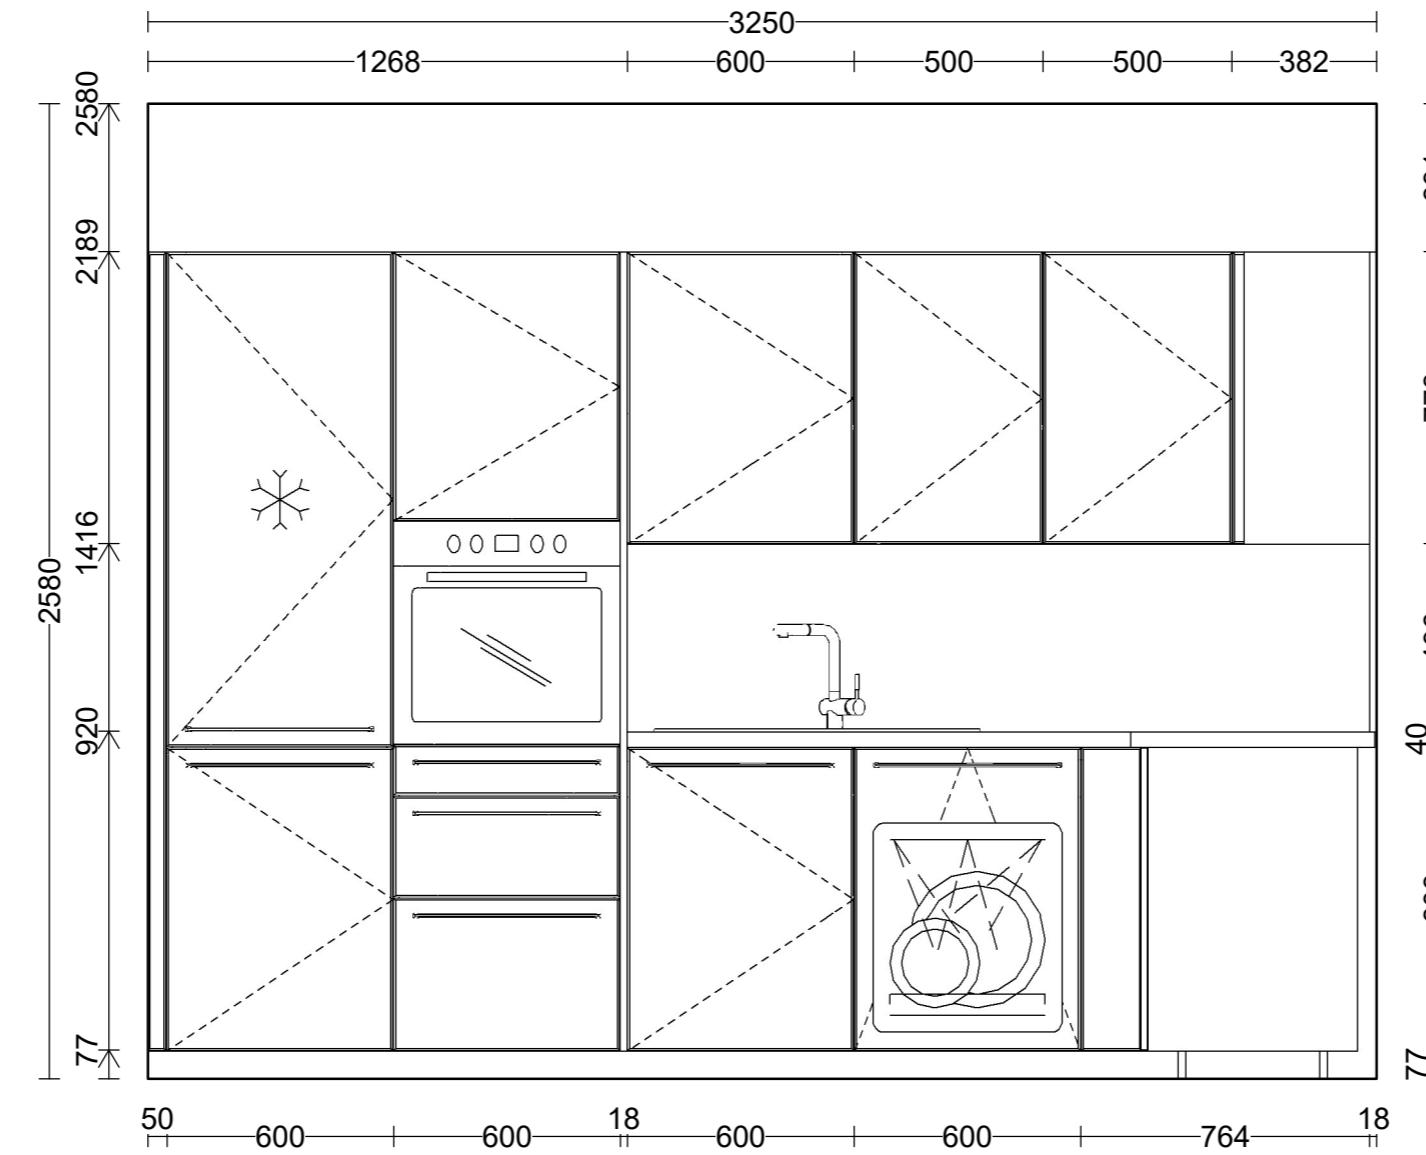

Alle Maße verstehen sich ab Oberkante fertiger Fußboden (OKFF)

Wand: Wand - 9


Maßstab: 1:20 (A3)



Tischlerei Hackl GmbH
Resthofstrasse 28
4400 Steyr
Telefon: 0043725271071
E-Mail: office@tischlerei-hackl.at

DAN - Küchen
AI AMICA
Fachberater/-in:

Styria BV Ternberg
Tel. Privat:

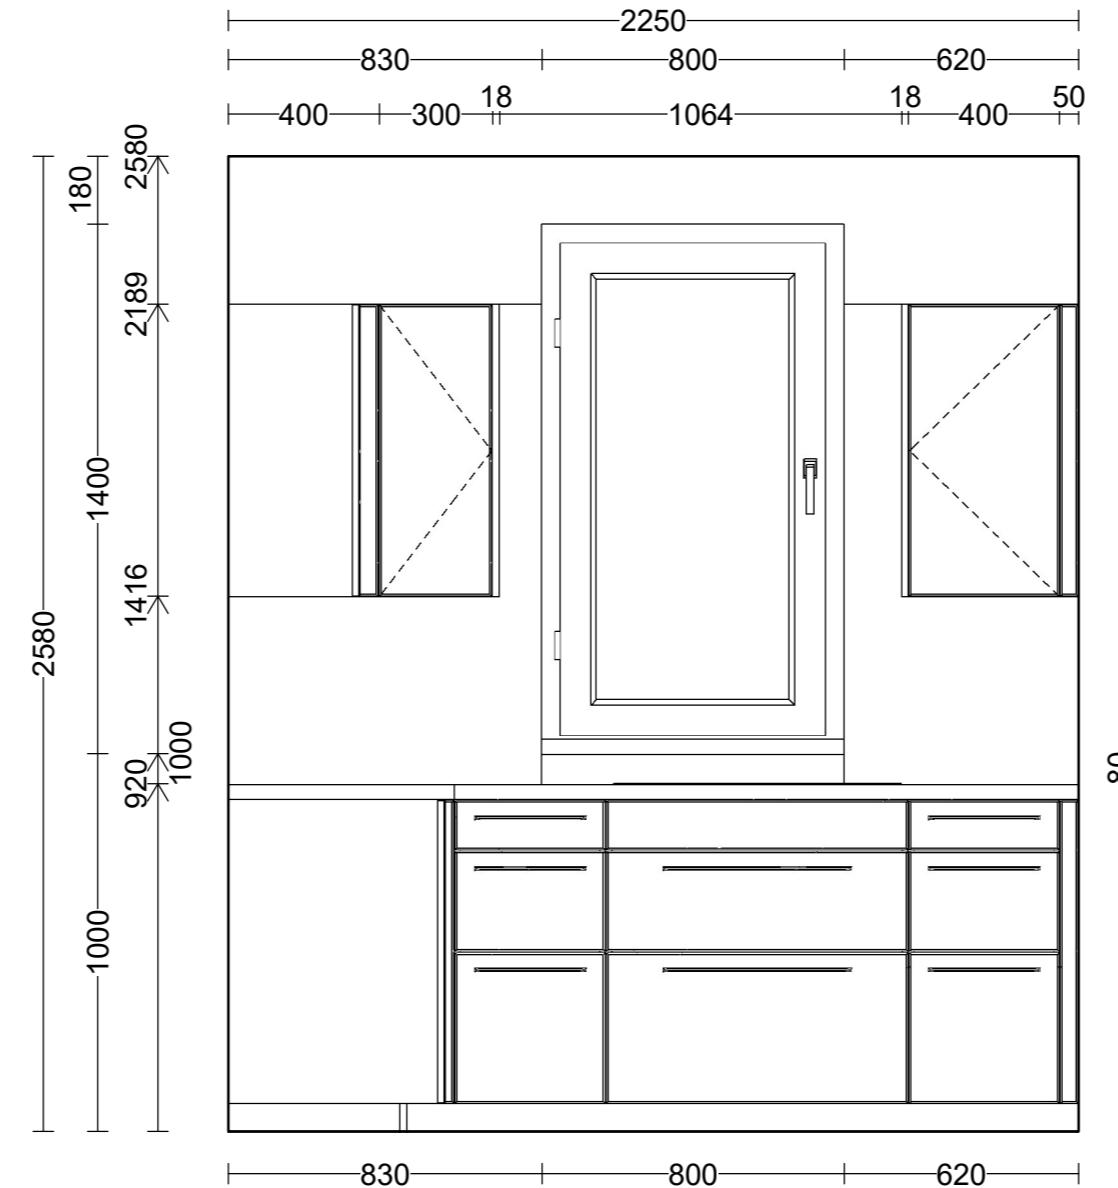

Alle Maße verstehen sich ab Oberkante fertiger Fußboden (OKFF)

Wand: Wand - 10

Maßstab: 1:20 (A3)



Tischlerei Hackl GmbH
Resthofstrasse 28
4400 Steyr

Telefon: 0043725271071
E-Mail: office@tischlerei-hackl.at

DAN - Küchen
AI AMICA

Fachberater/-in:


Styria BV Ternberg

Tel. Privat:

Projekt: Styria BV Ternberg Alternative: Küche Stiege 5 - Top 4,8,12



Ihr Bau- & Möbeltischler mit Feeling
HACKL

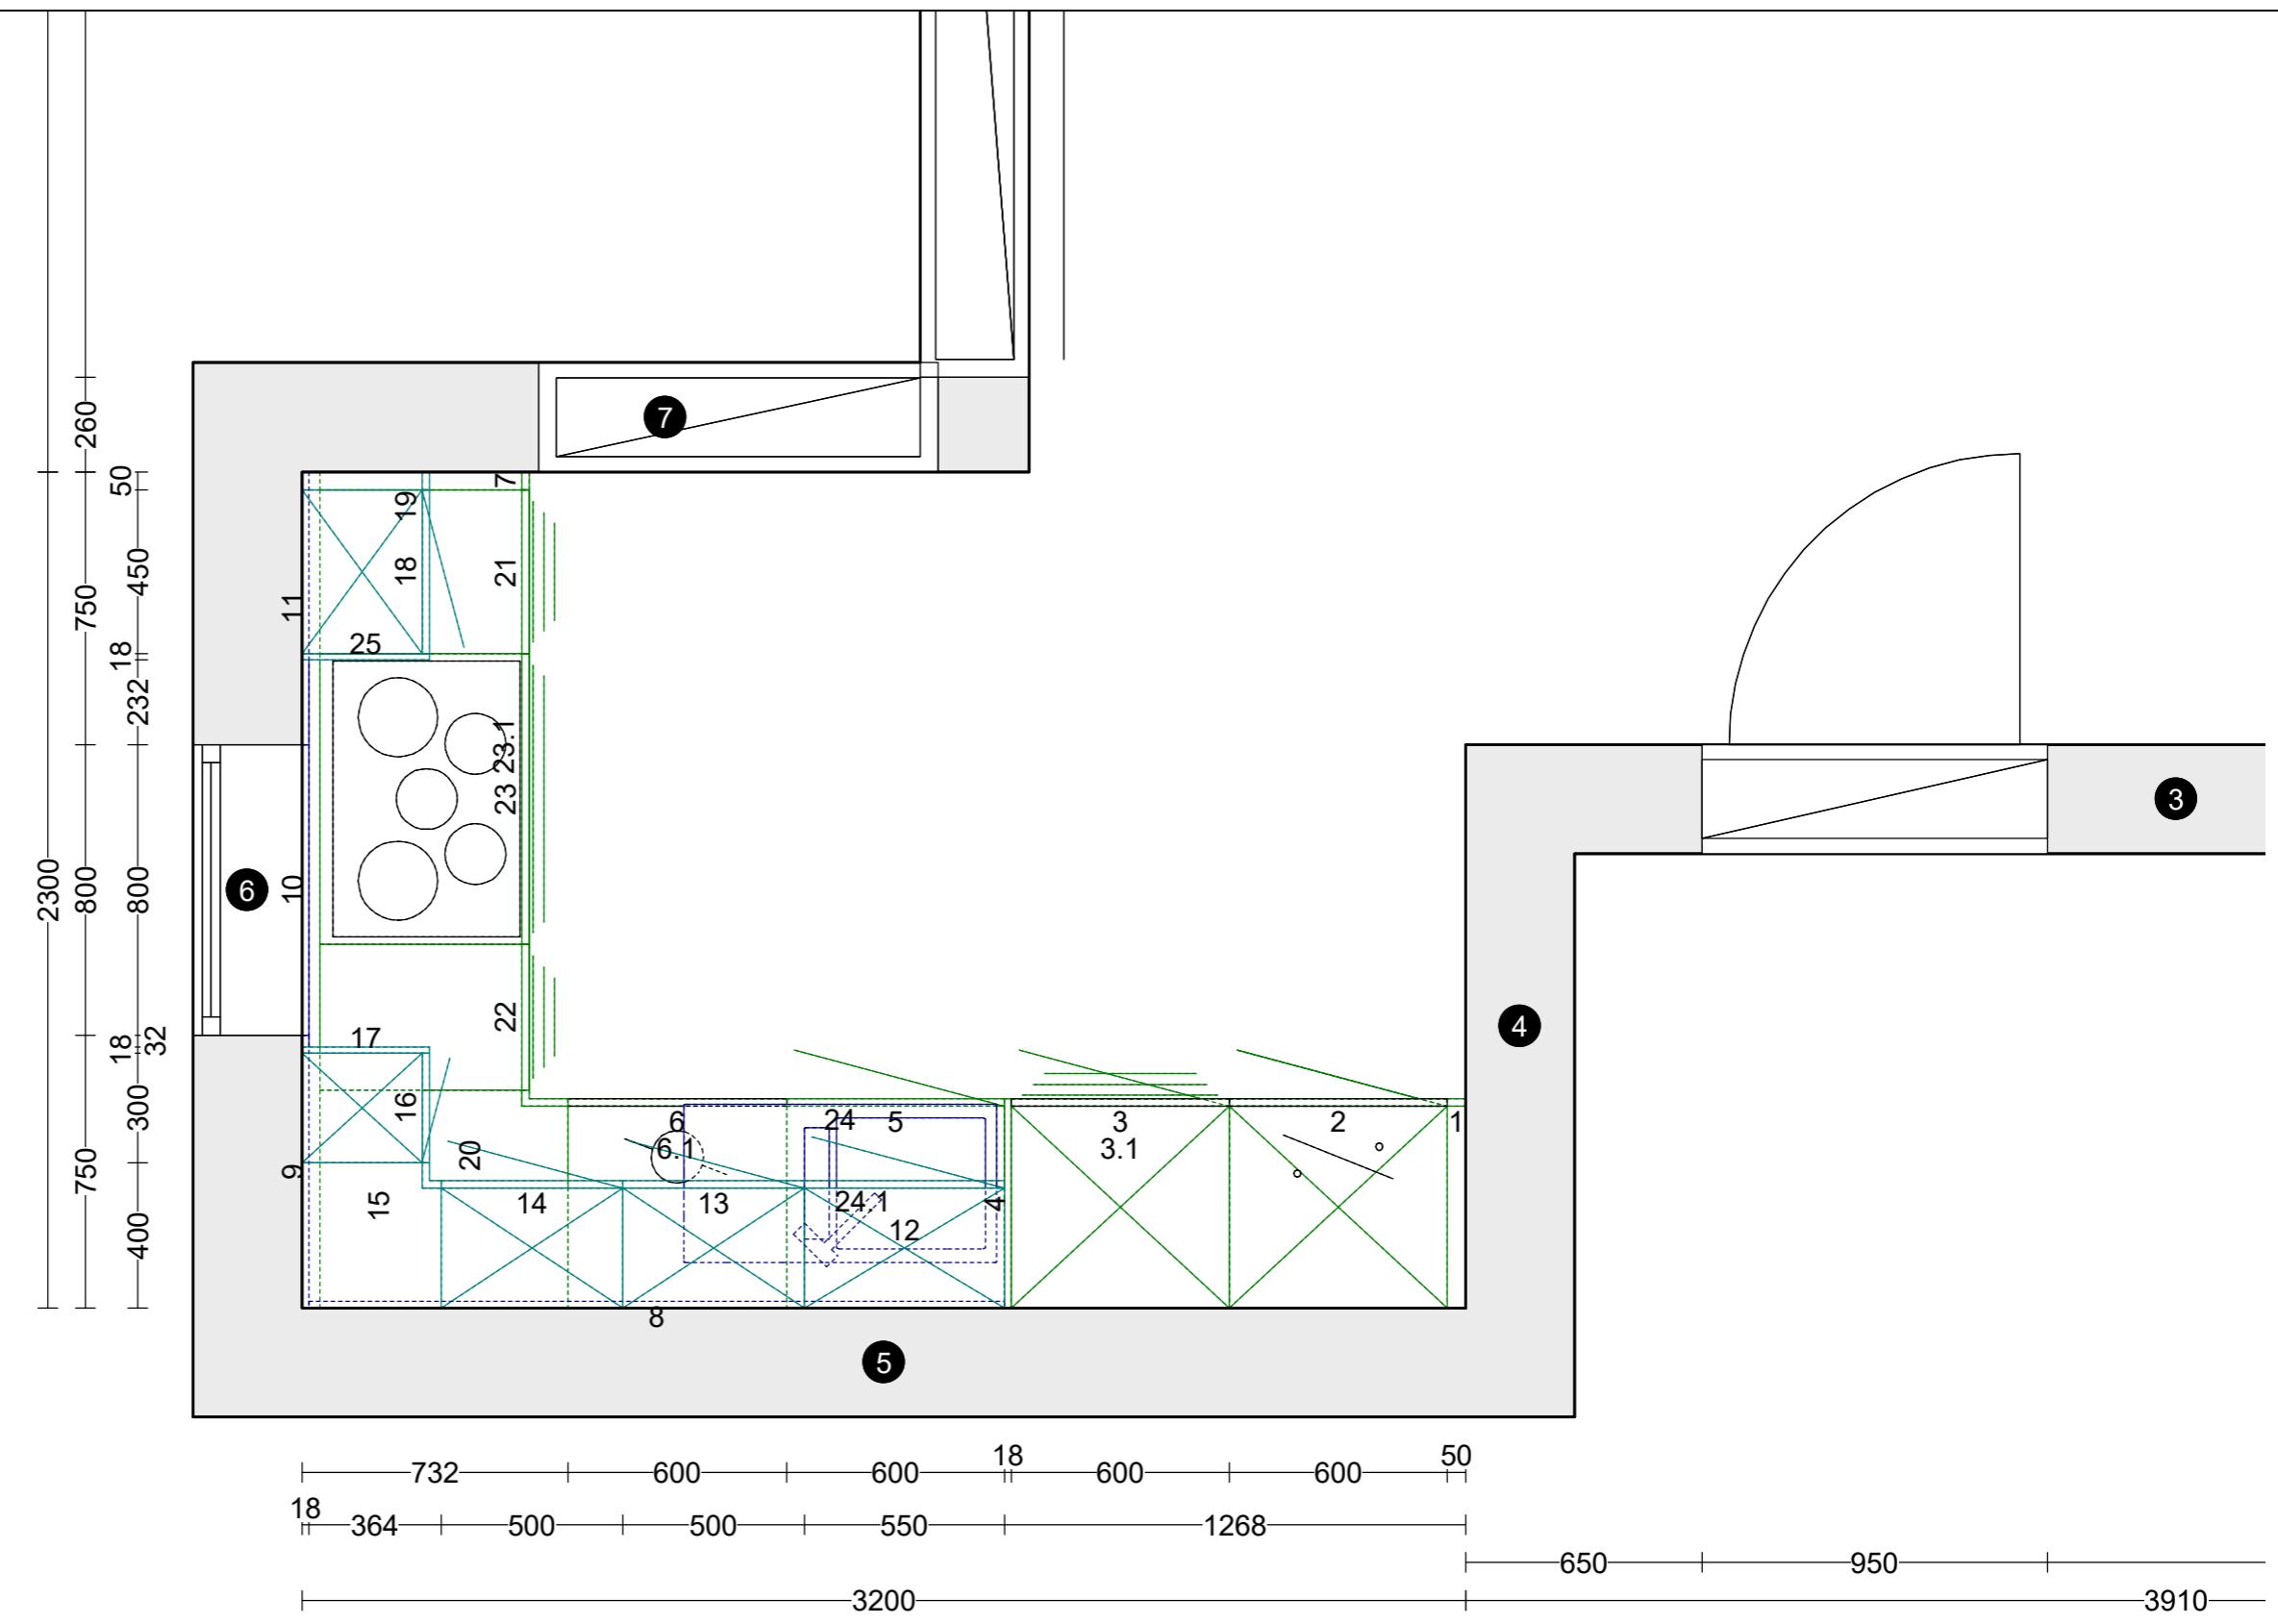


Maßstab: 1:20 (A3)



Tischlerei Hackl GmbH
Resthofstrasse 28
4400 Steyr

DAN - Küchen
AI AMICA
Fachberater/-in:

Styria BV Ternberg

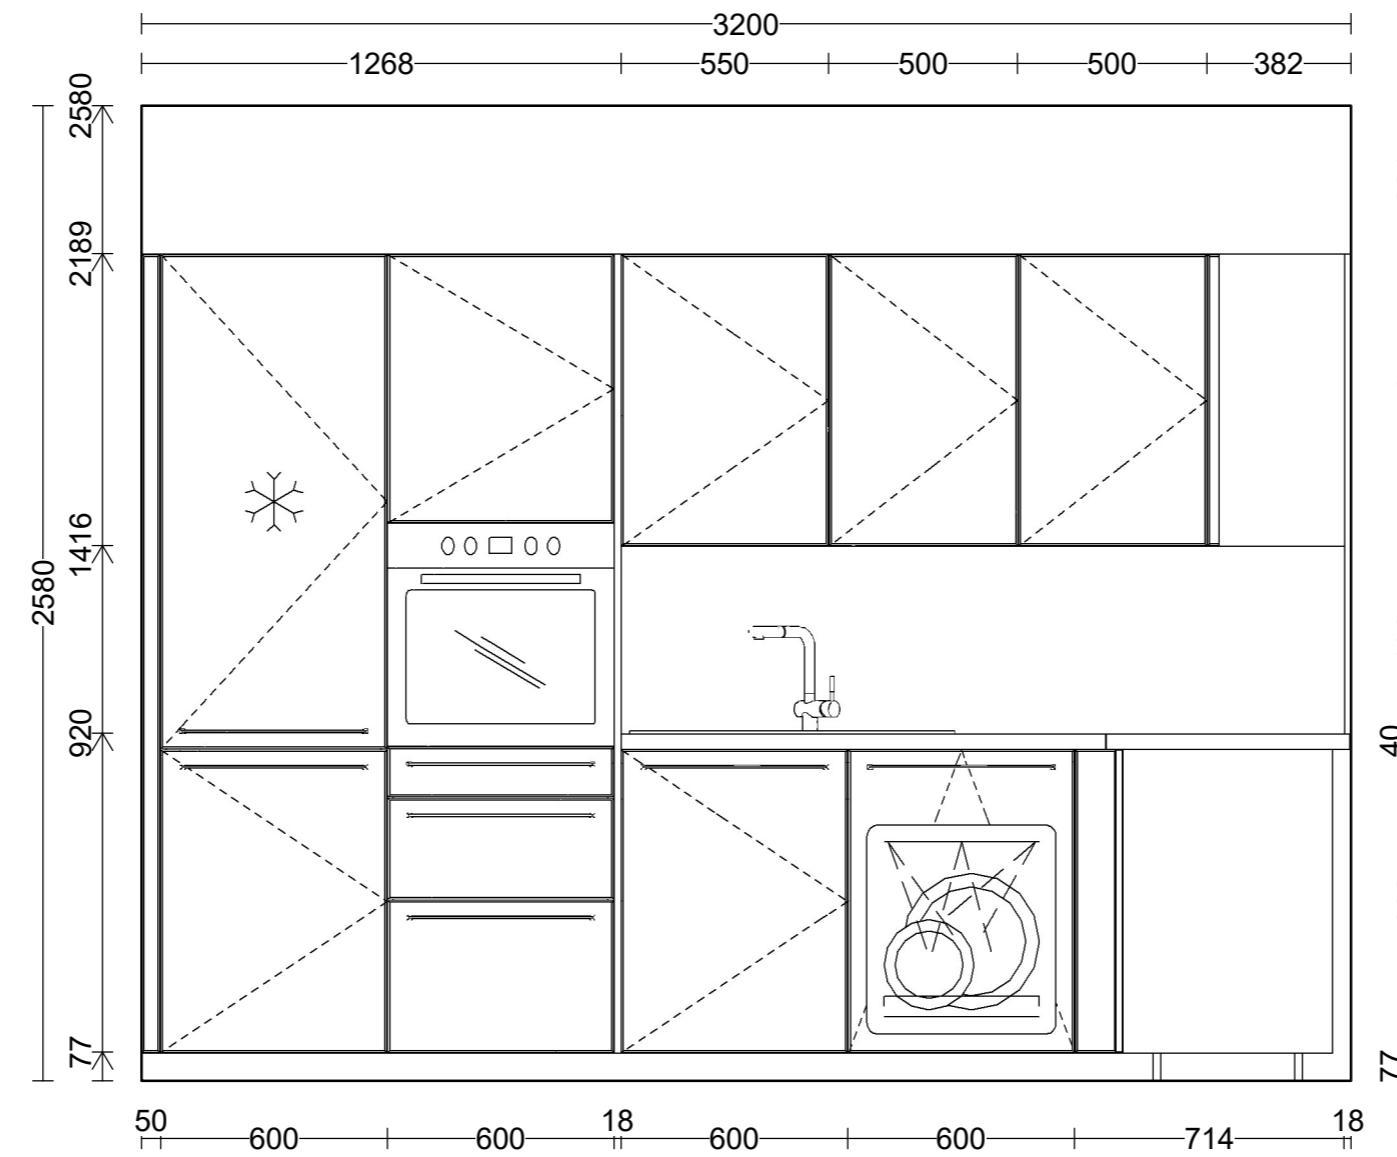

Alle Maße verstehen sich ab Oberkante fertiger Fußboden (OKFF)

Wand: Wand - 5

Maßstab: 1:20 (A3)




Tischlerei Hackl GmbH
Resthofstrasse 28
4400 Steyr

Telefon: 0043725271071
E-Mail: office@tischlerei-hackl.at

DAN - Küchen
AI AMICA
Fachberater/-in:

Styria BV Ternberg
Tel. Privat:

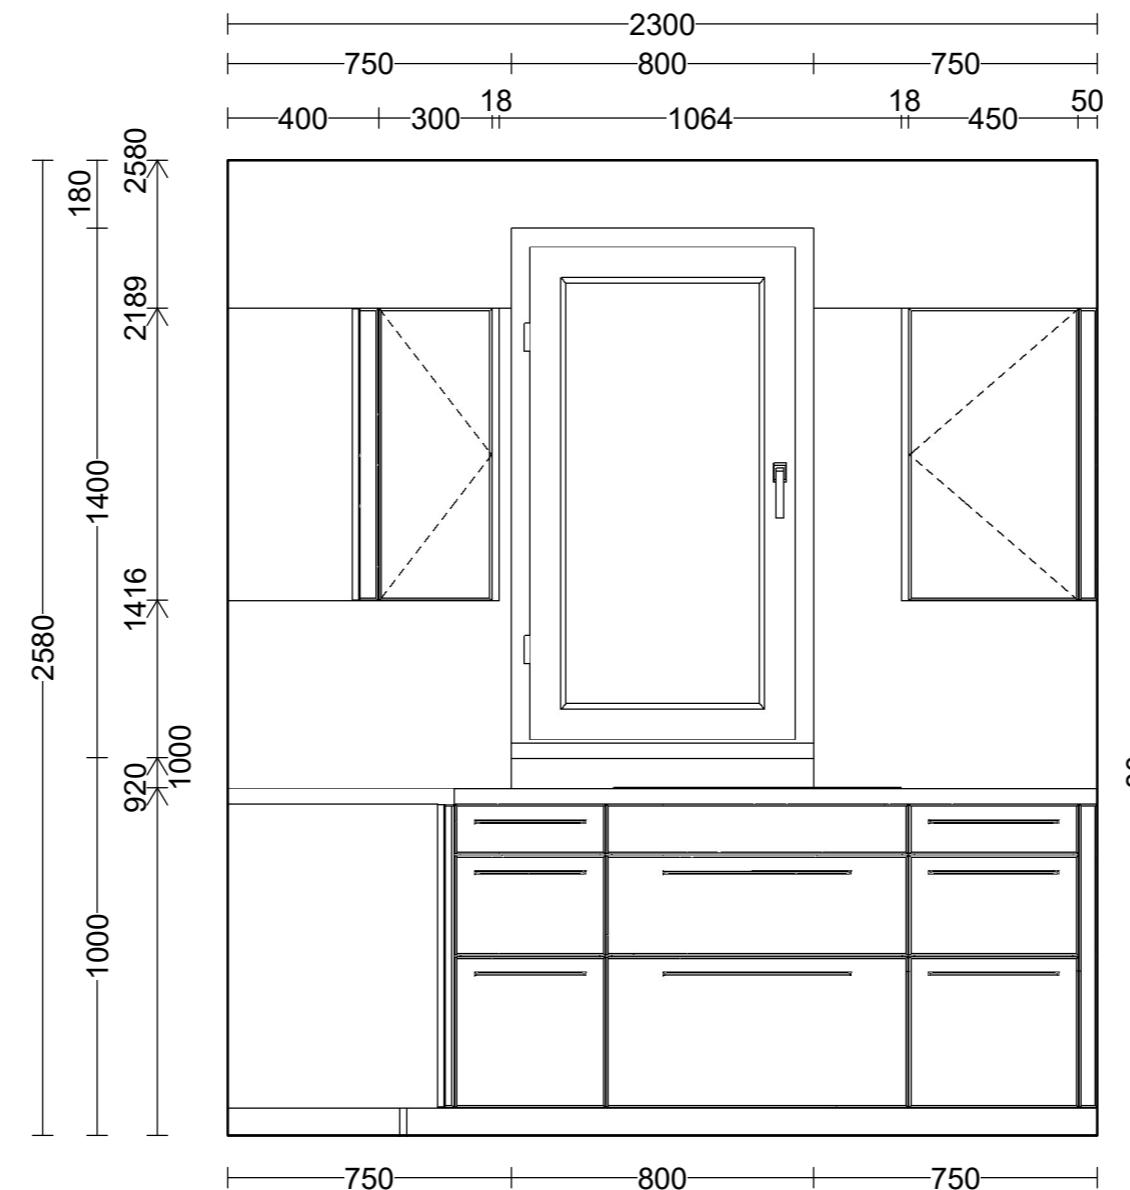

Alle Maße verstehen sich ab Oberkante fertiger Fußboden (OKFF)

Wand: Wand - 6

Maßstab: 1:20 (A3)



Tischlerei Hackl GmbH
Resthofstrasse 28
4400 Steyr

Telefon: 0043725271071
E-Mail: office@tischlerei-hackl.at

DAN - Küchen
AI AMICA

Fachberater/-in:

Styria BV Ternberg

Tel. Privat: