


Planunterlage ist vor Ort
zu überprüfen!
Planmaße sind Rohbaumaße
(ohne Innenputz)

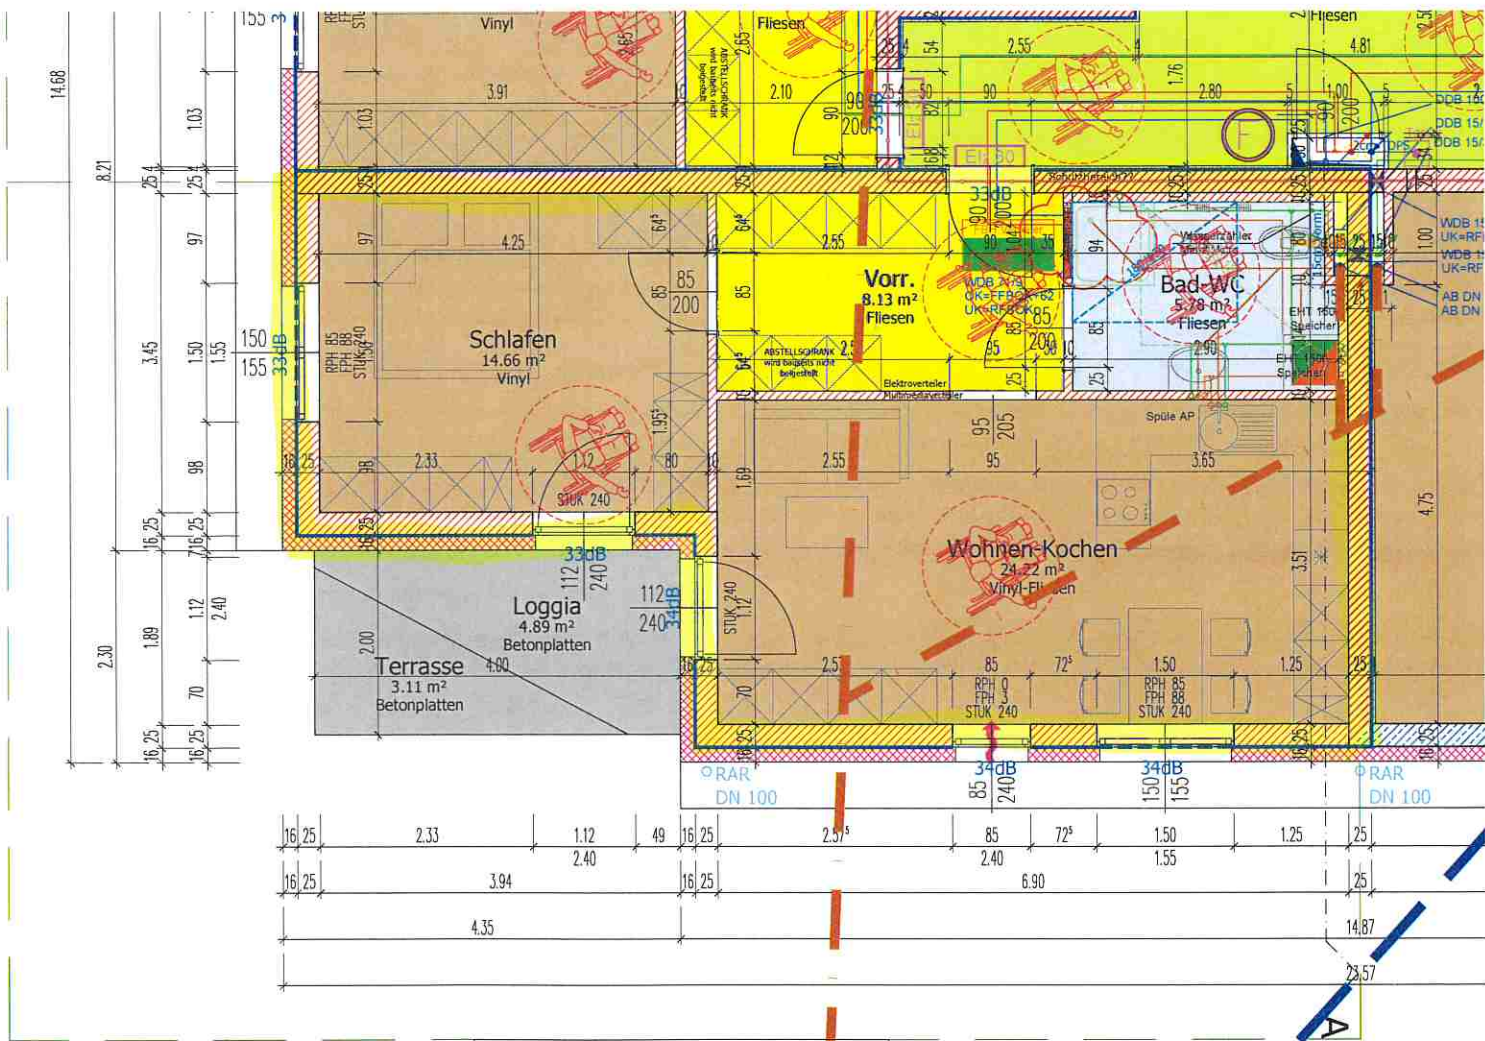

Wohnung 01	52.79 m²
Loggia/Terrasse	8.00 m²
Gesamt	60.79 m²
+ extra Grünfläche 63m²	