


12.22^s
Planunterlage ist vor Ort zu überprüfen!
Planmaße sind Rohbaumaße (ohne Innenputz)

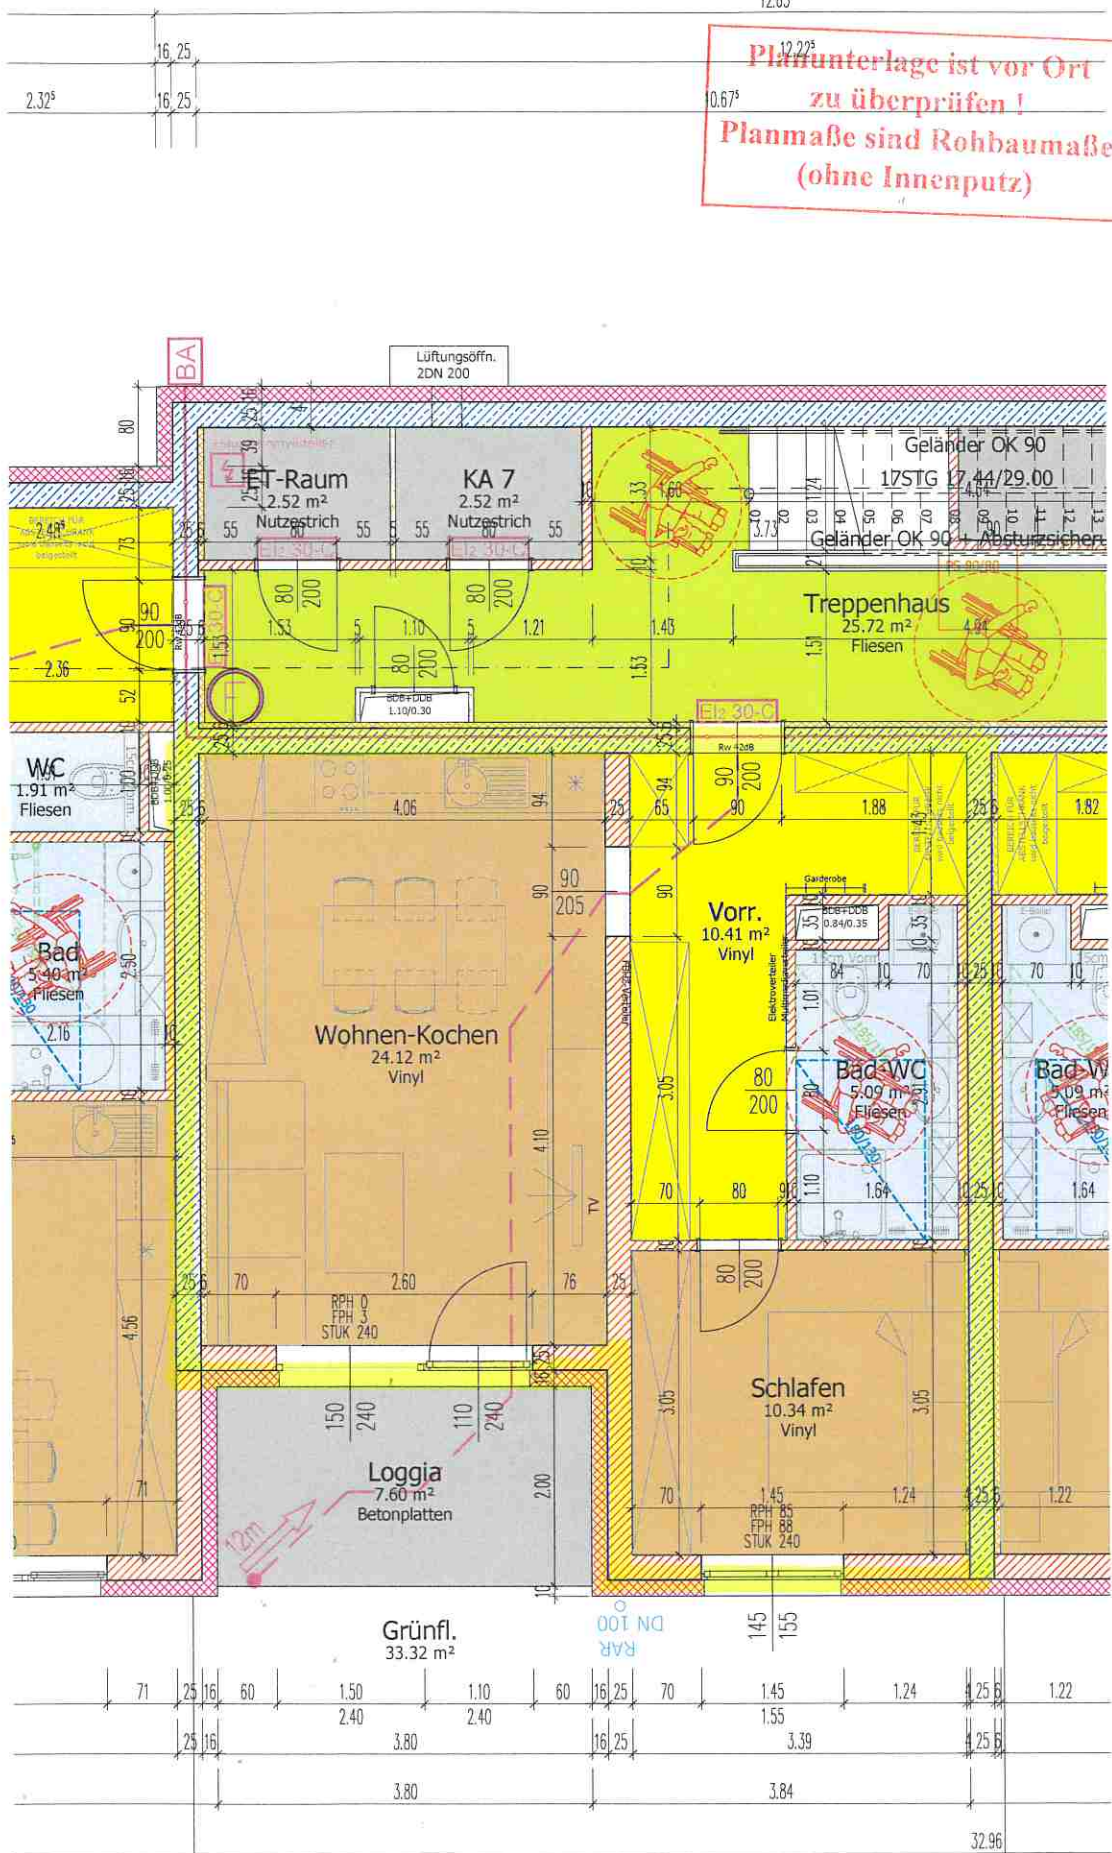

Wohnung 03	49.96 m ²
Loggia	7.60 m ²
Gesamt	57.56 m²