


3 horizontale Abschottung EI 90!
 annbaren Materialien beim
 acht im Stiegenhaus!

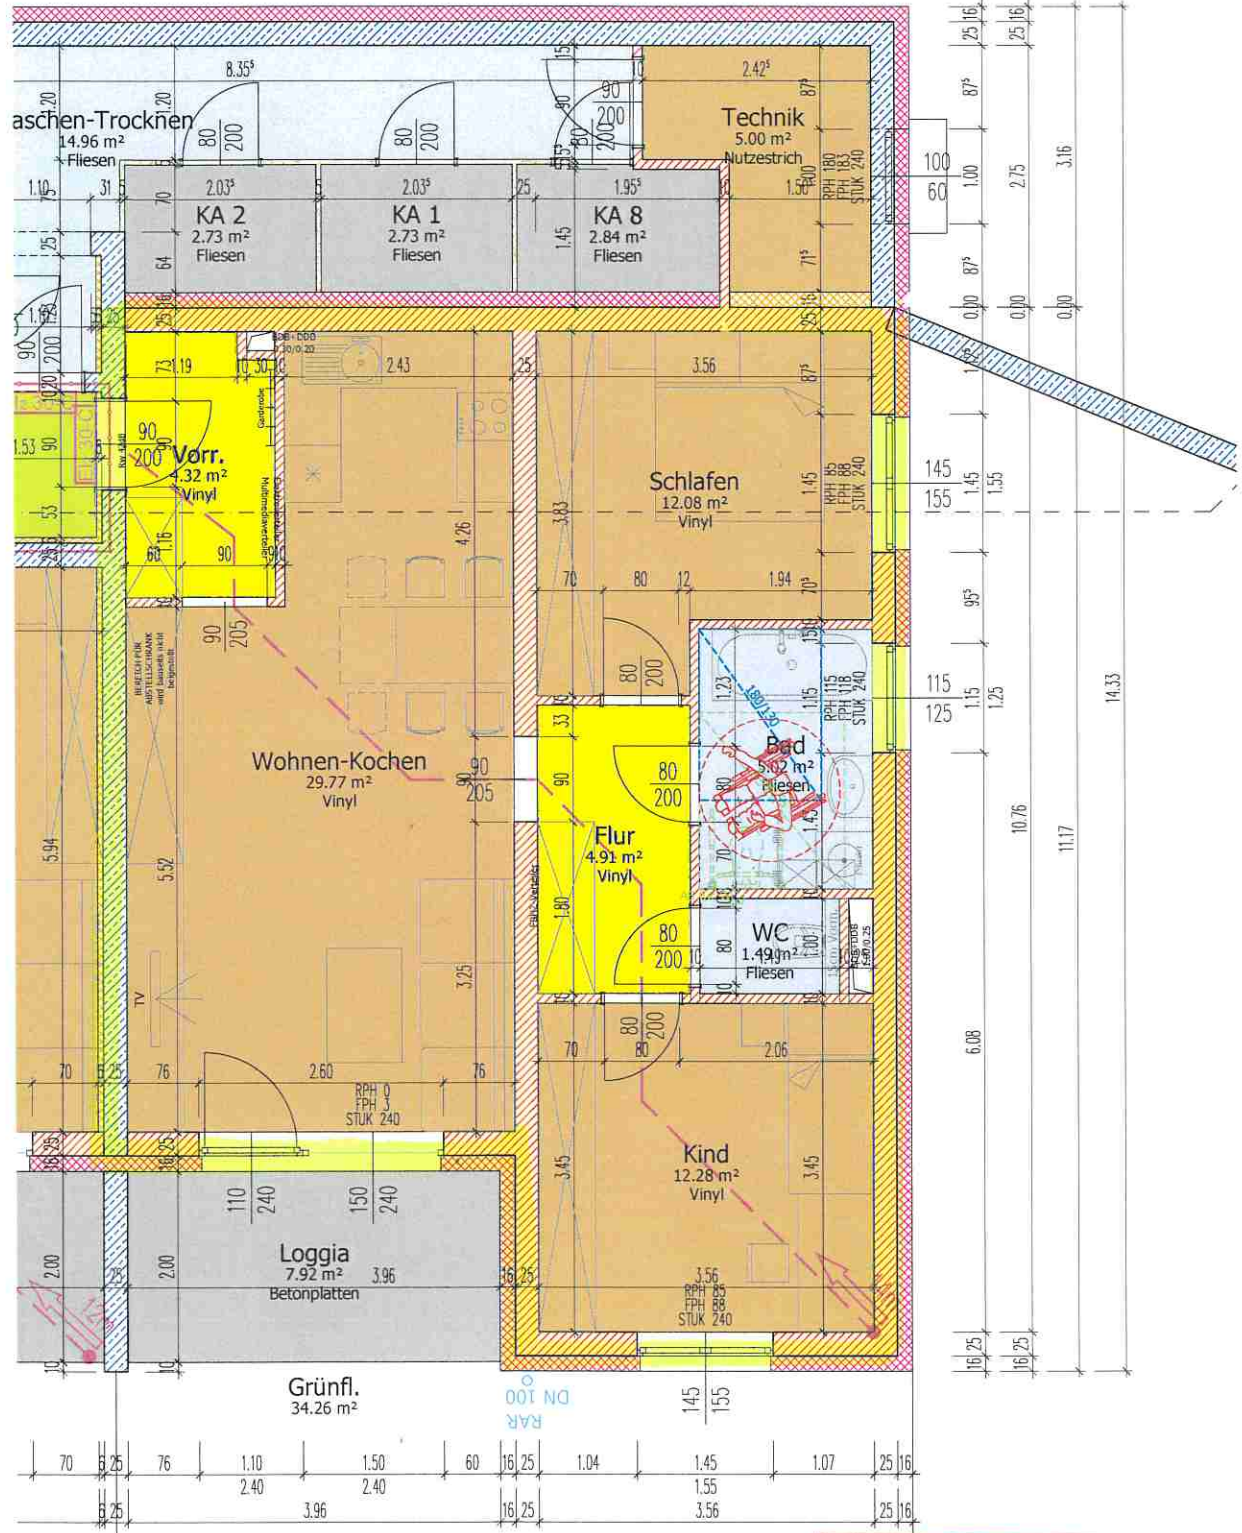

Wohnung 01	69.87 m ²
Loggia	7.92 m ²
Gesamt	77.79 m ²

**Planunterlage ist vor Ort zu überprüfen!
 Planmaße sind Rohbaumaße (ohne Innenputz)**