


12.22⁵
**Planunterlage ist vor Ort
 zu überprüfen!**
**Planmaße sind Rohbaumaße
 (ohne Innenputz)**

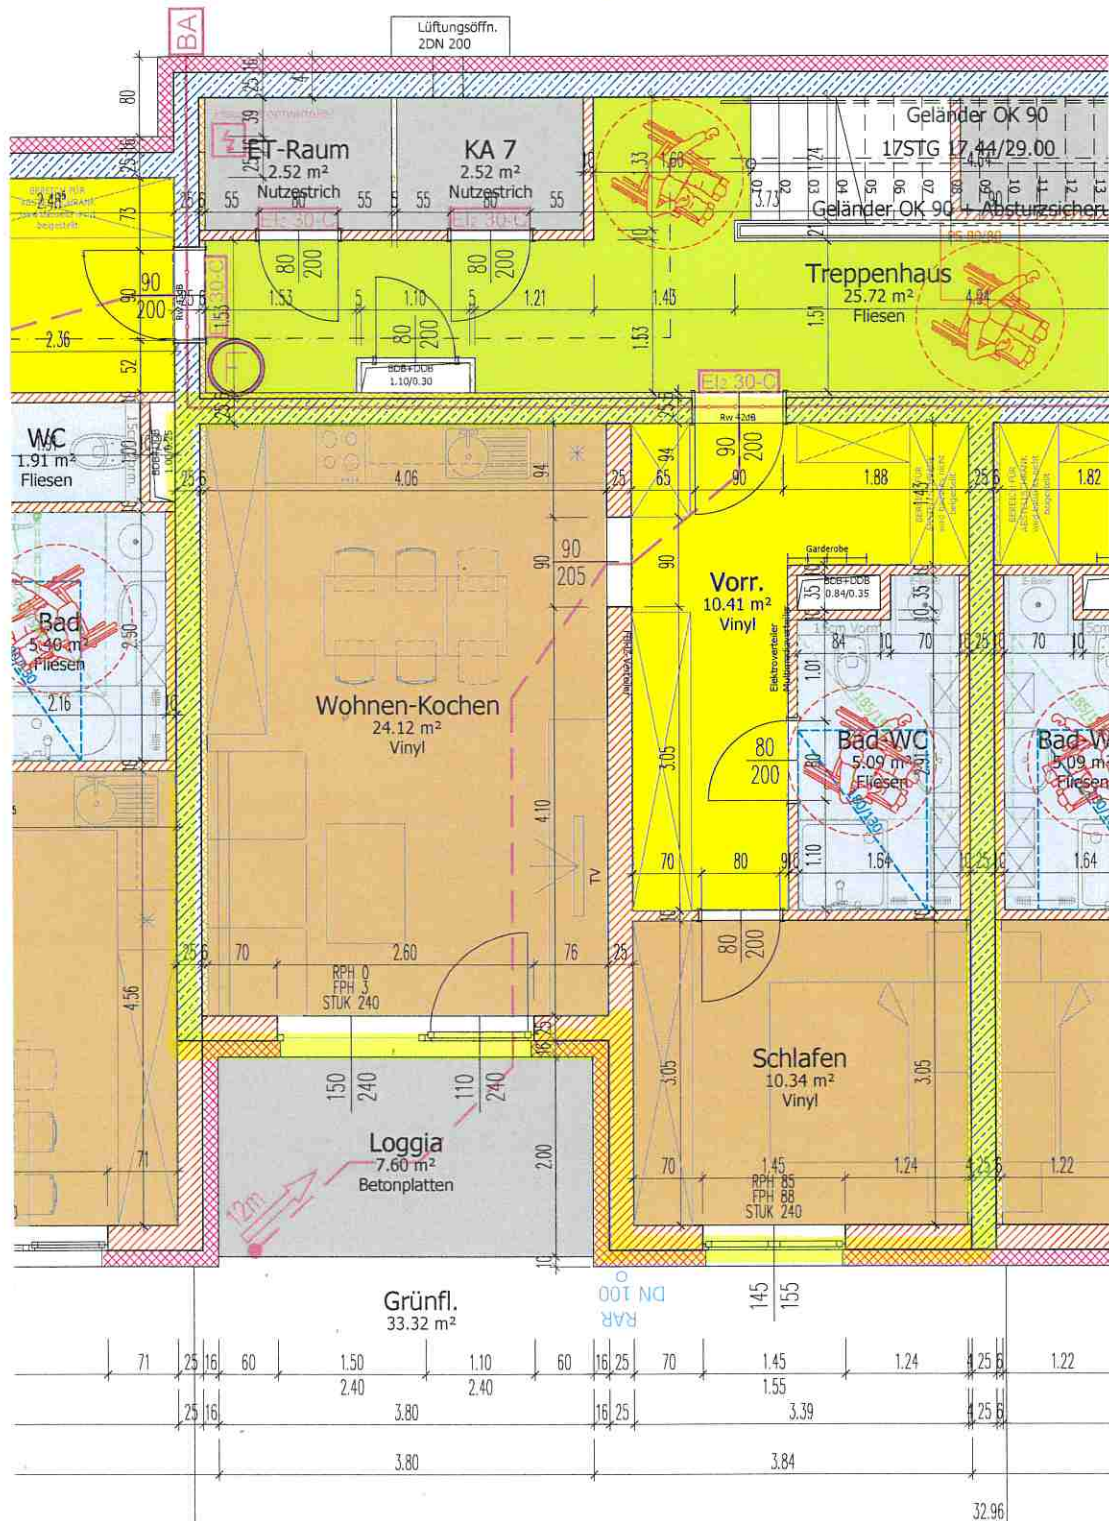

Wohnung 03	49.96 m ²
Loggia	7.60 m ²
Gesamt	57.56 m ²