


Planunterlage ist vor Ort
zu überprüfen!
Planmaße sind Rohbaumaße
(ohne Innenputz)

1. Obergeschoss

A

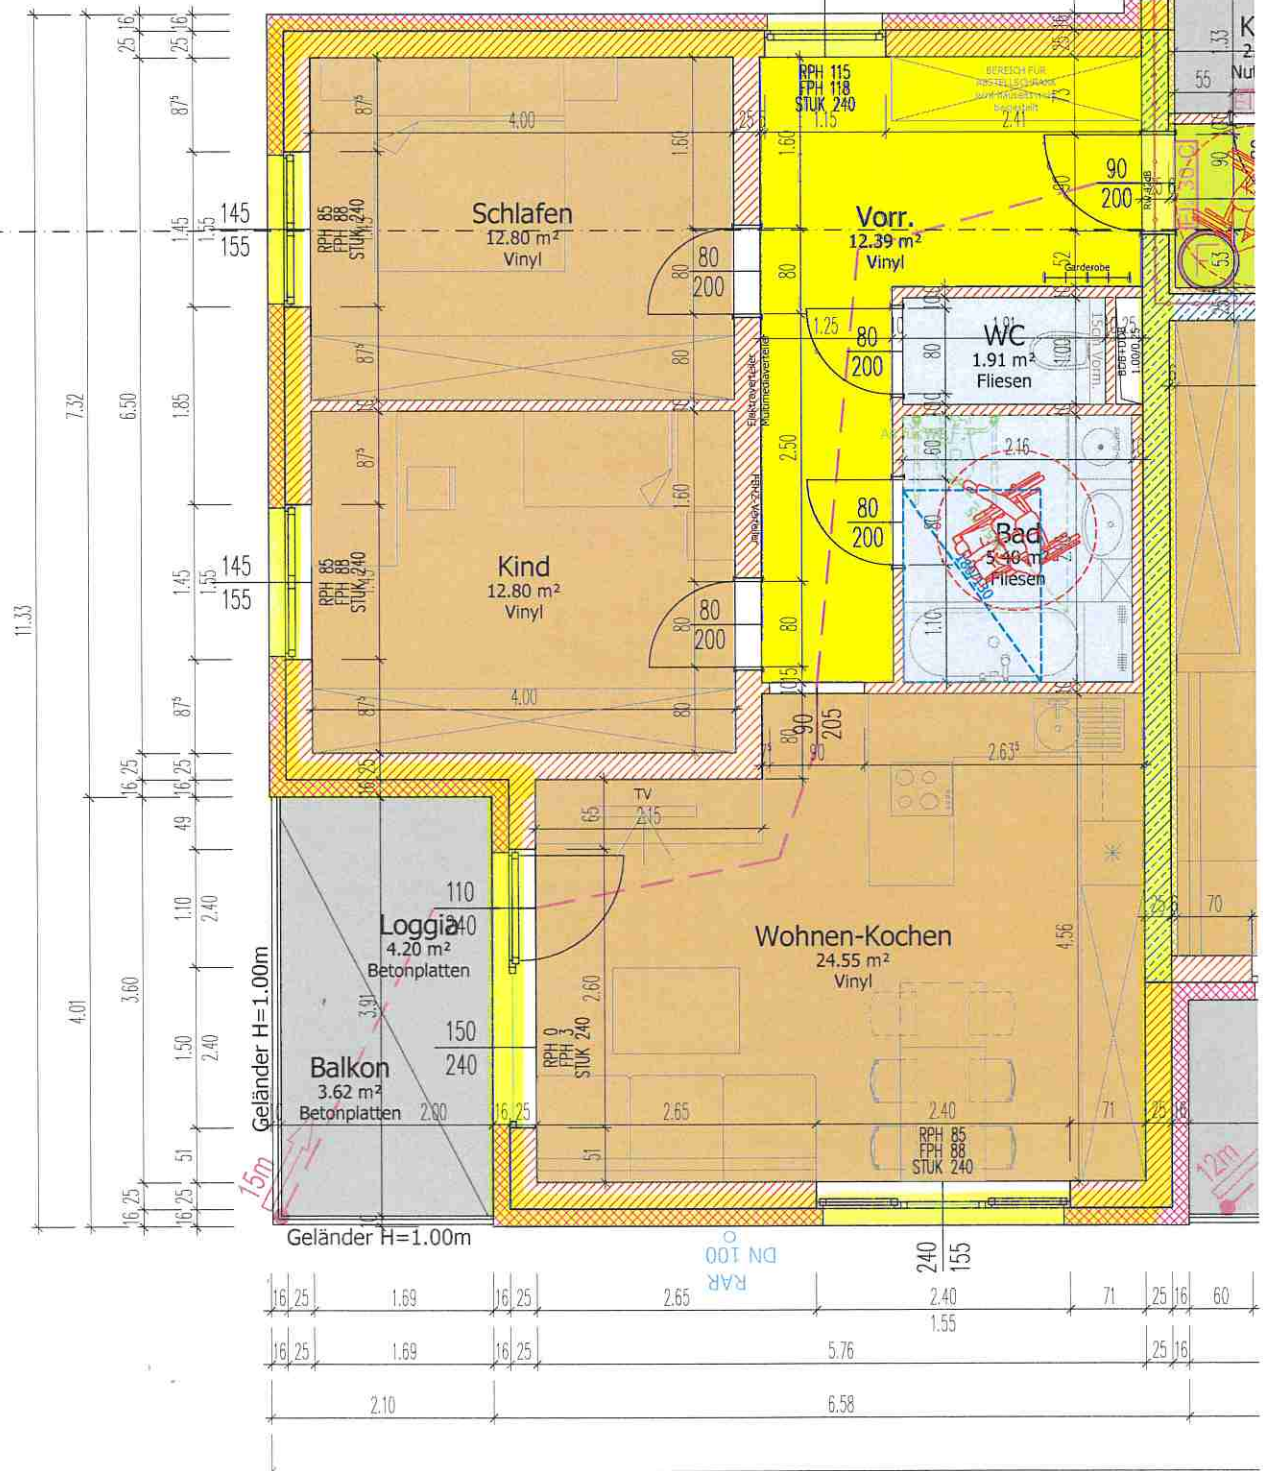

Wohnung 12	69.85 m²
Loggia/Balkon	7.82 m²
Gesamt	77.67 m²