

70 50mm

Planunterlage ist vor Ort zu überprüfen!  
Planmaße sind Rohbaumasse (ohne Innenputz)


WOHNUNG LINKS 83.59m<sup>2</sup>  
LOGGIA 8.90m<sup>2</sup>  
92.49m<sup>2</sup>

WOHNUNG MITTE 46.66m<sup>2</sup>

II/3/10

22.54

Planunterlage ist vor Ort zu überprüfen!  
Planmaße sind Rohbaumasse (ohne Innenputz)

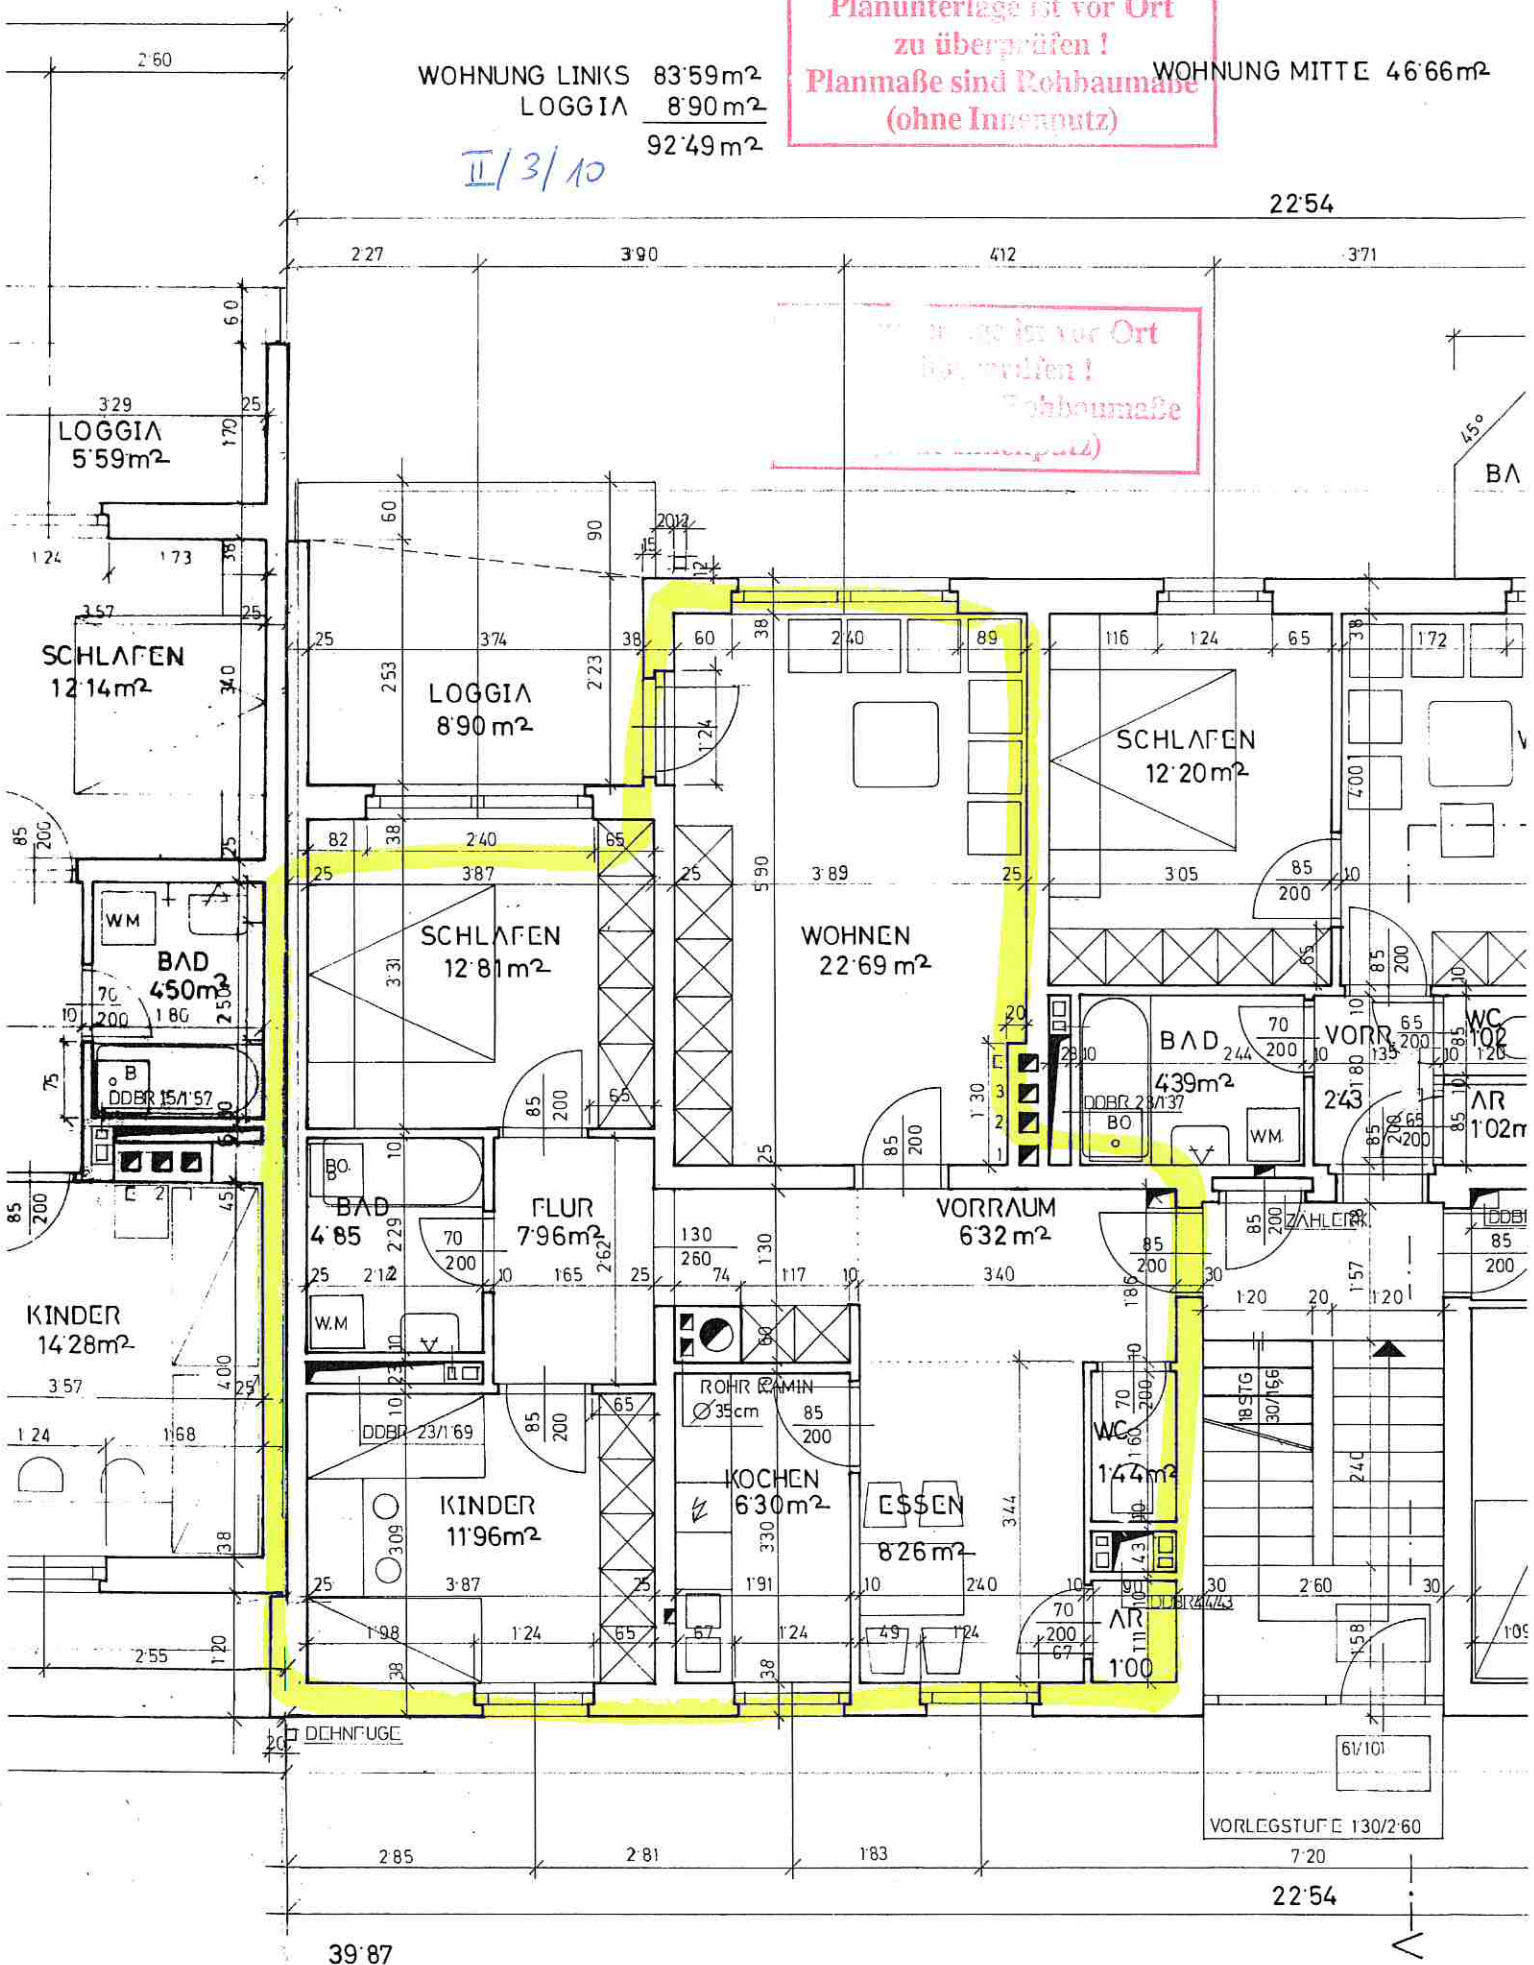

39.87

22.54

HAUS 2 4. GESCHOSSE