


Planunterlage ist vor Ort zu überprüfen!
 Planmaße sind Rohbaumaße (ohne Innenputz)

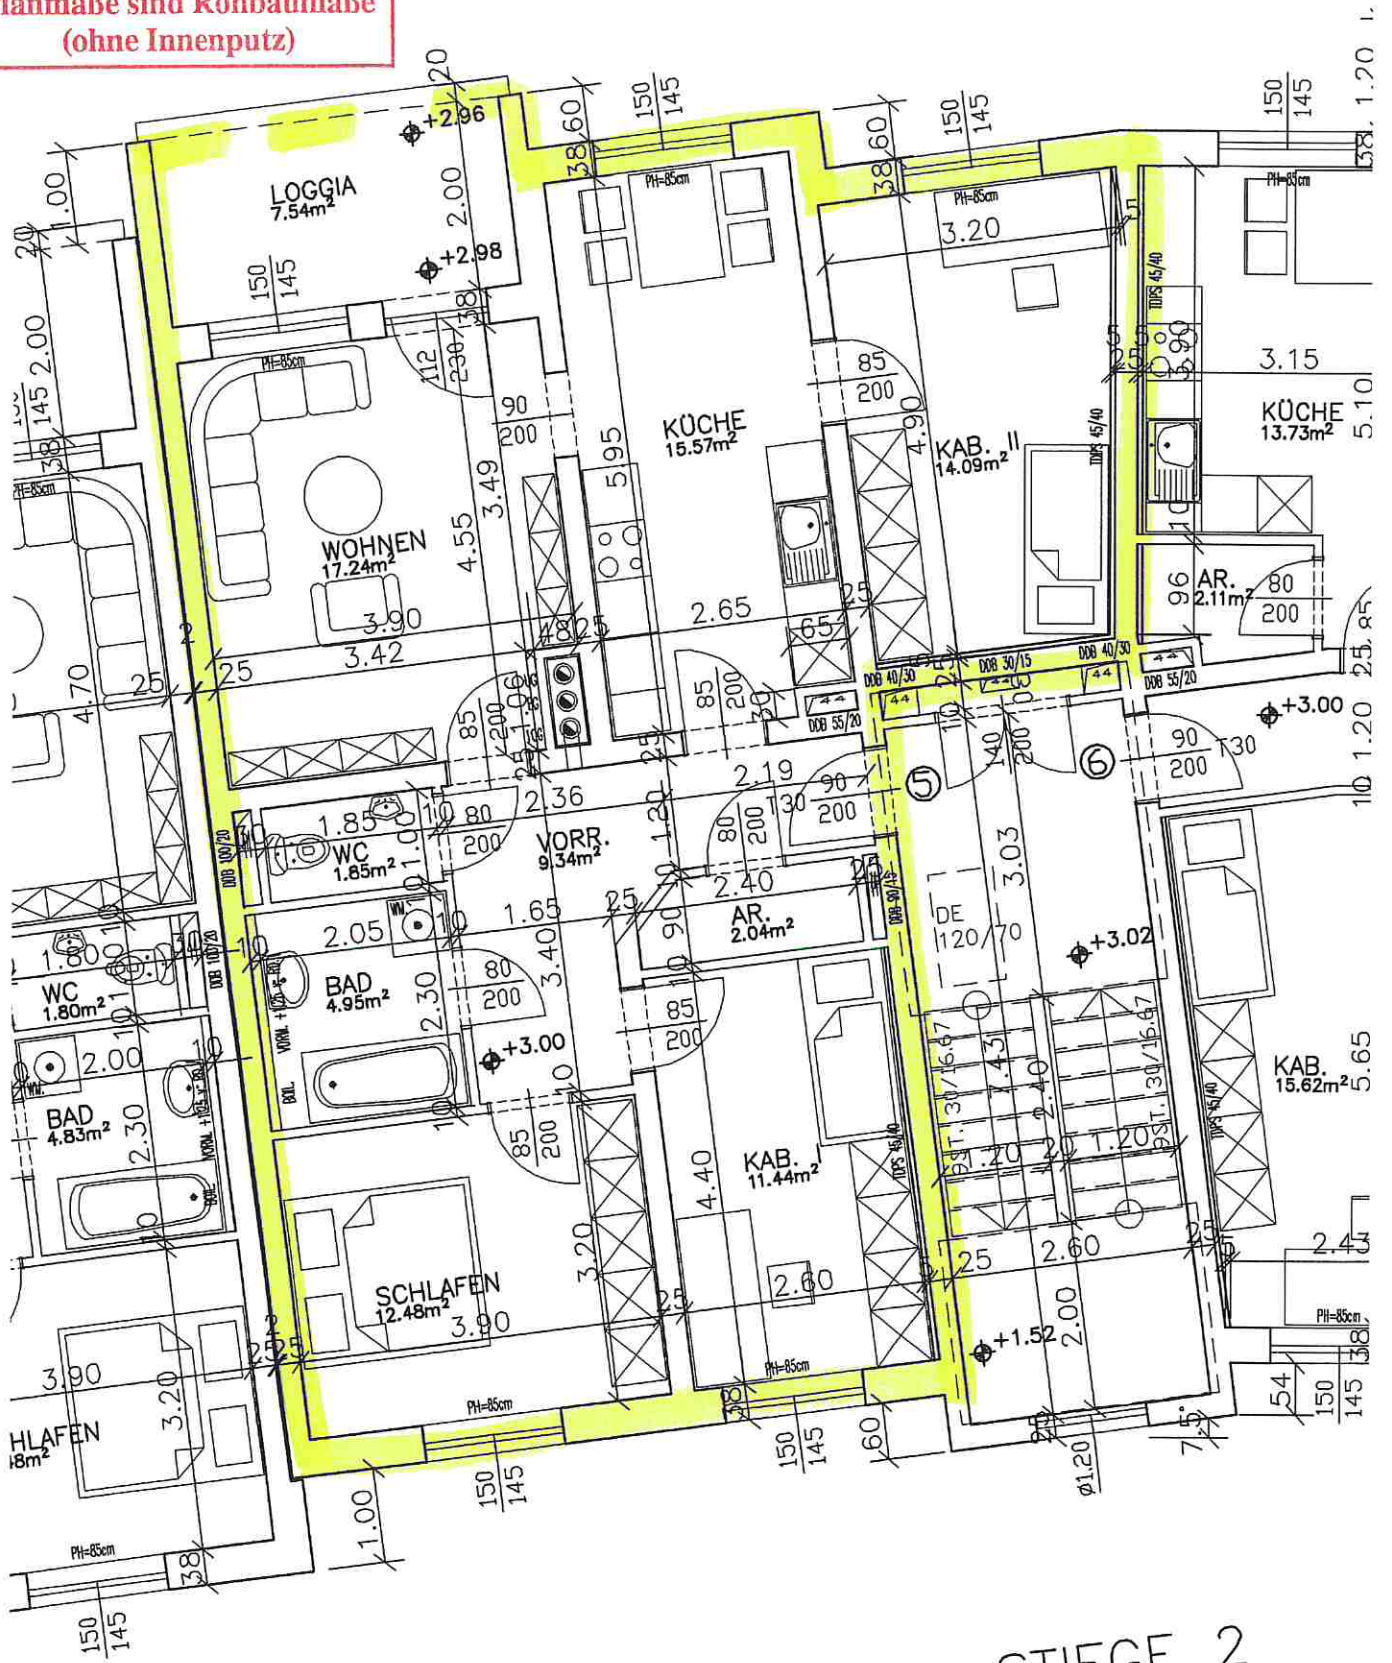

WOHNUNG 5: 89.00m²
 LOGGIA: 7.54m²

WOH
 LOGGI