


Planunterlage ist vor Ort zu überprüfen!
 Planmaße sind Rohbaumaße (ohne Innenputz)

Wdg. 15

Stiege 2

Stiege 1

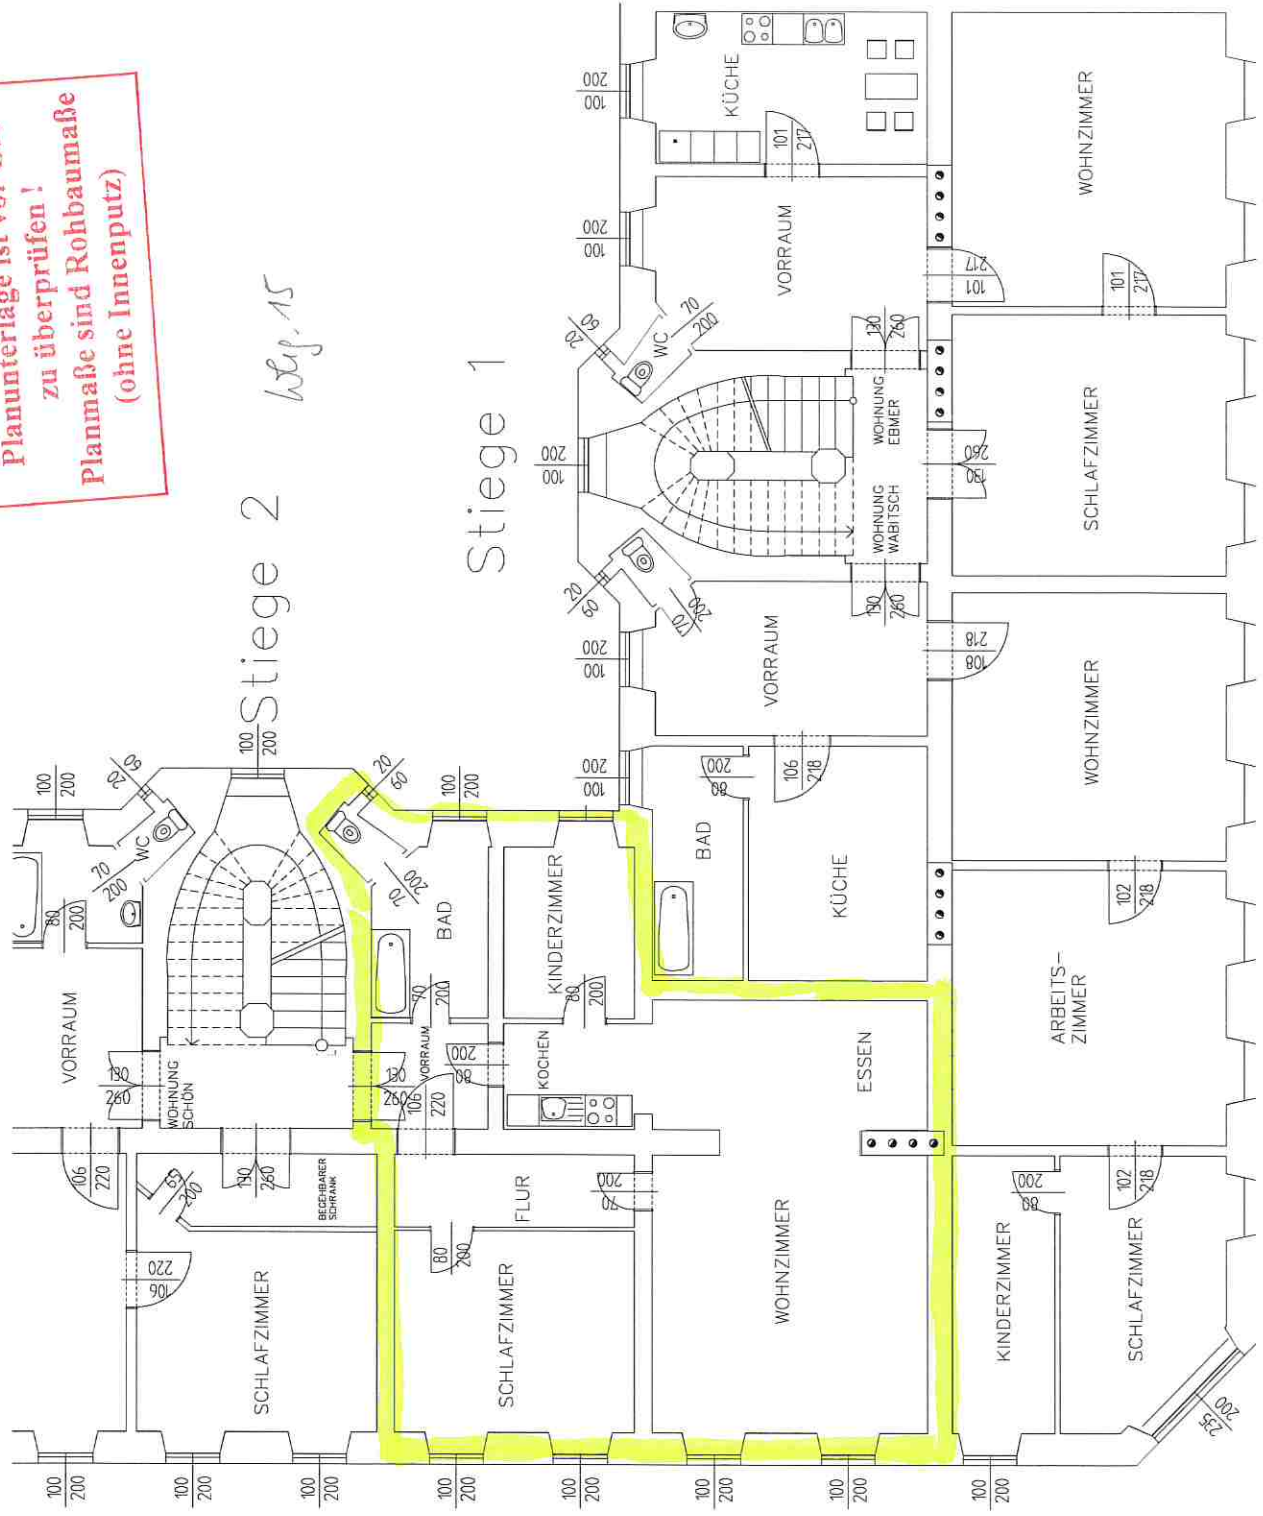

STEN NATURMASSE NEHMEN!
 SACHLICH UND RECHNERISCH
 WERDEN!
 ENNWÄNDE DÜRFEN NICHT
 UND PODESTE MÜSSEN
 V ÜBRIGEN MAUERWERK
 IN!
 .S = STOCKLICHTE
 MAUERLICHTE BZW.
 LICHTE
 ↓ = MAUERLICHTE BZW.

SE R: