


Planunterlage ist vor Ort  
zu überprüfen!  
Planmaße sind Rohbaumaße  
(ohne Innenputz)

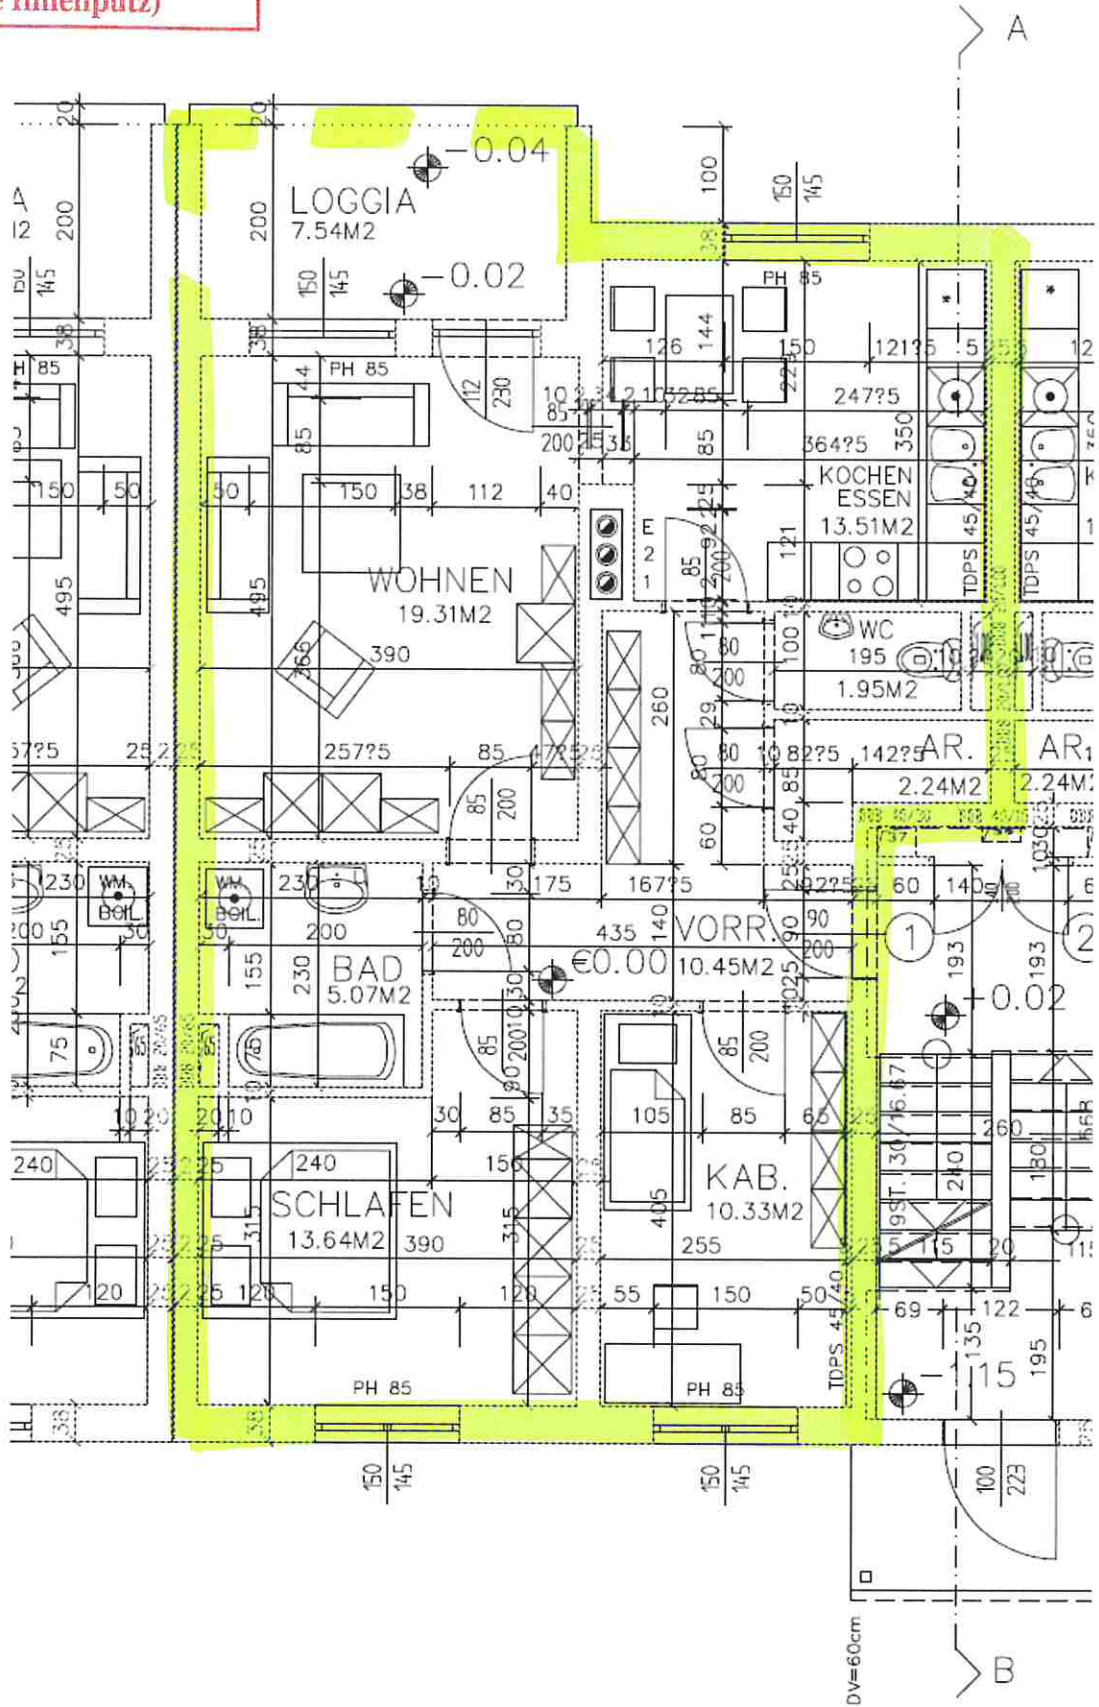

7.54M<sup>2</sup> WOHNUNG 1: 76.50M<sup>2</sup>/ 7.54M<sup>2</sup> W