


**Planunterlage ist vor Ort
zu überprüfen!
Planmaße sind Rohbaumaße
(ohne Innenputz)**

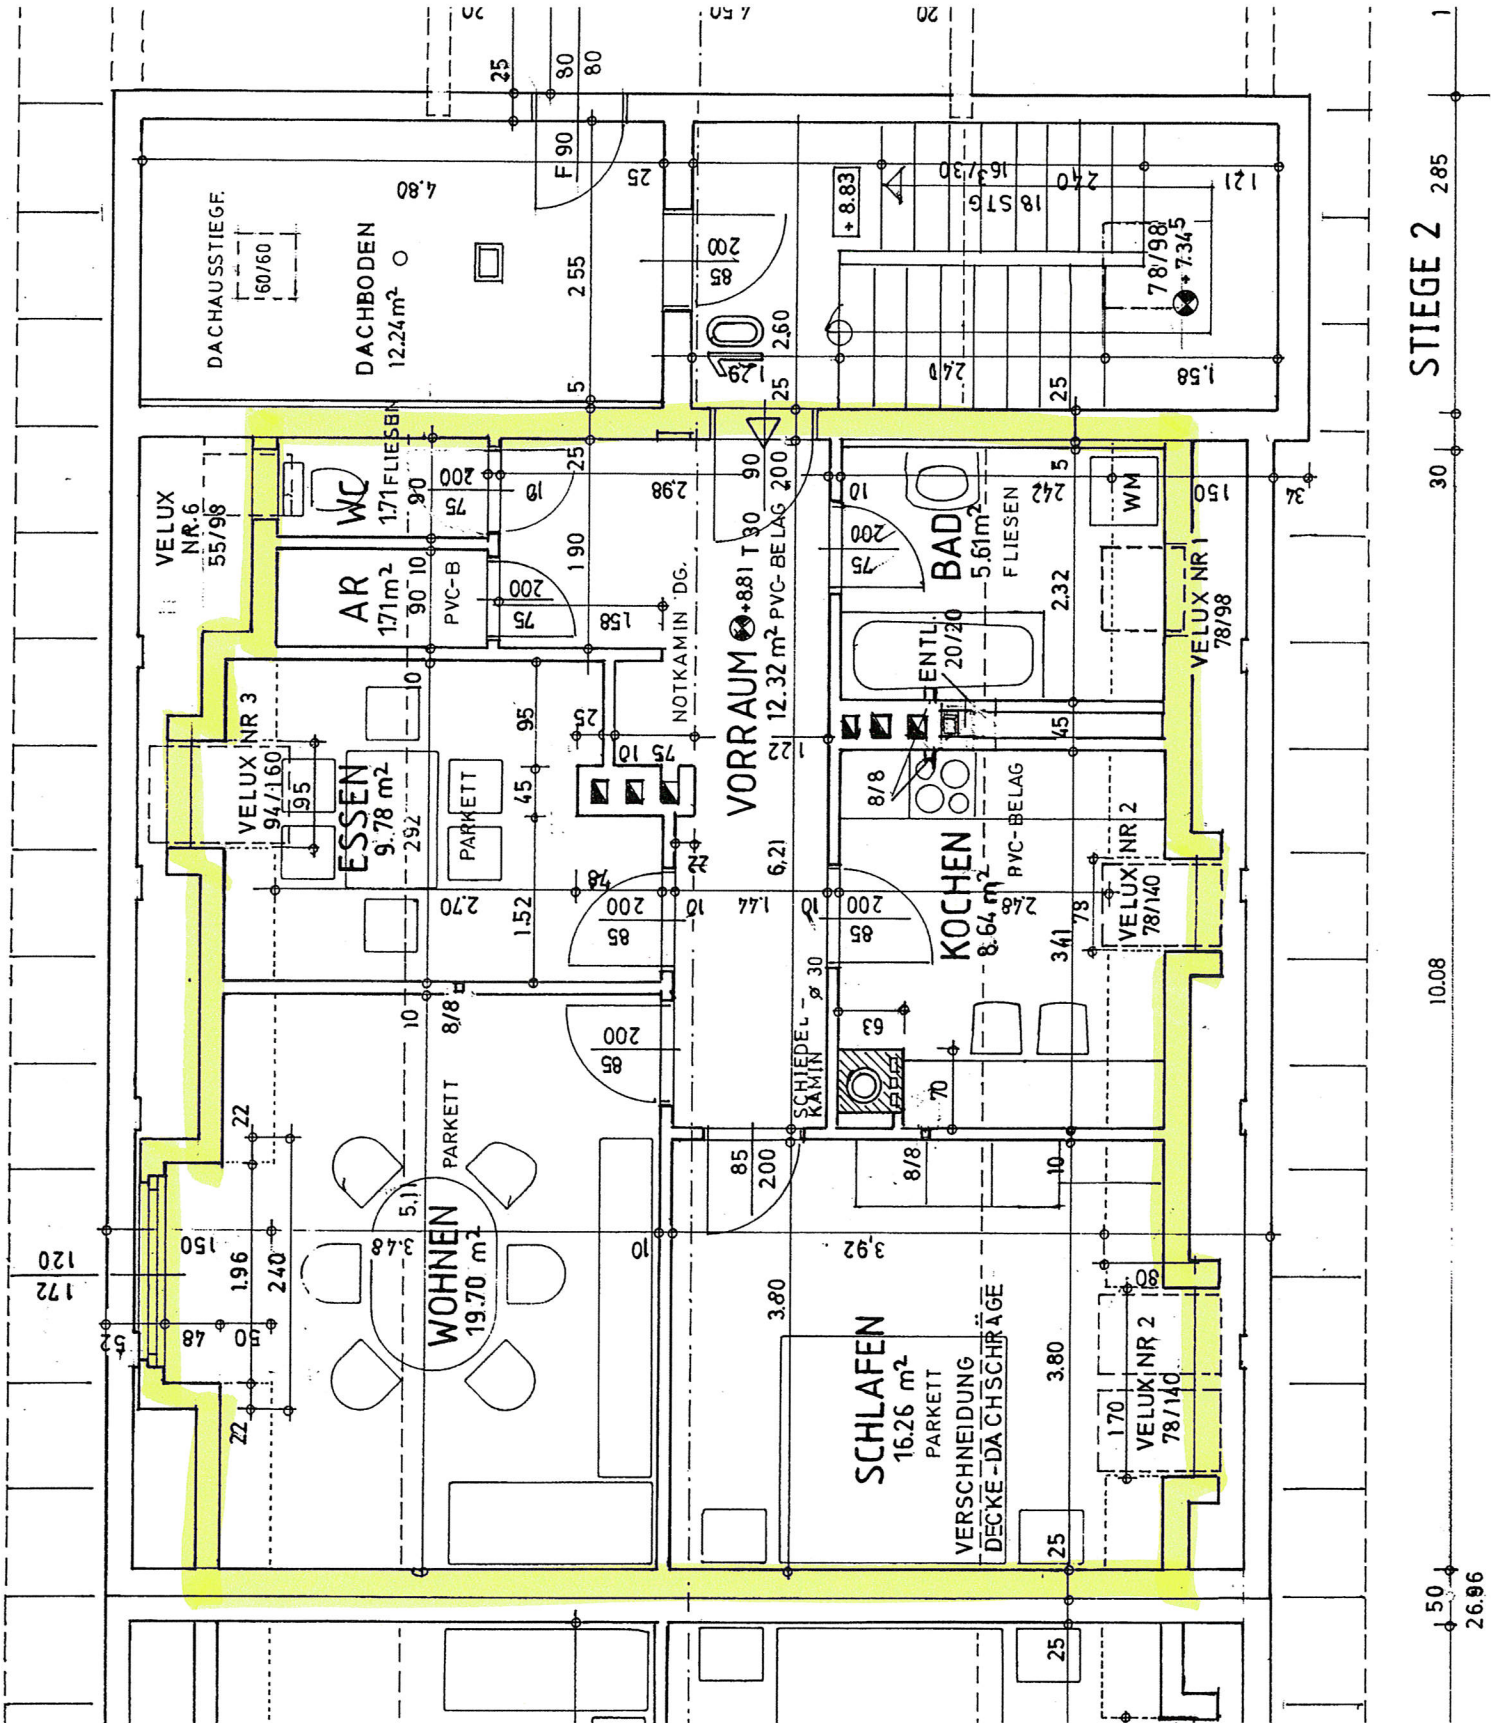

1.50 | 26.96 | 10.08 | 30 | 2.85 | 1

STIEGE 2