


Planunterlage ist vor Ort  
 zu überprüfen!  
 Planmaße sind Rohbaumasse  
 (ohne Innenputz)

Stieg

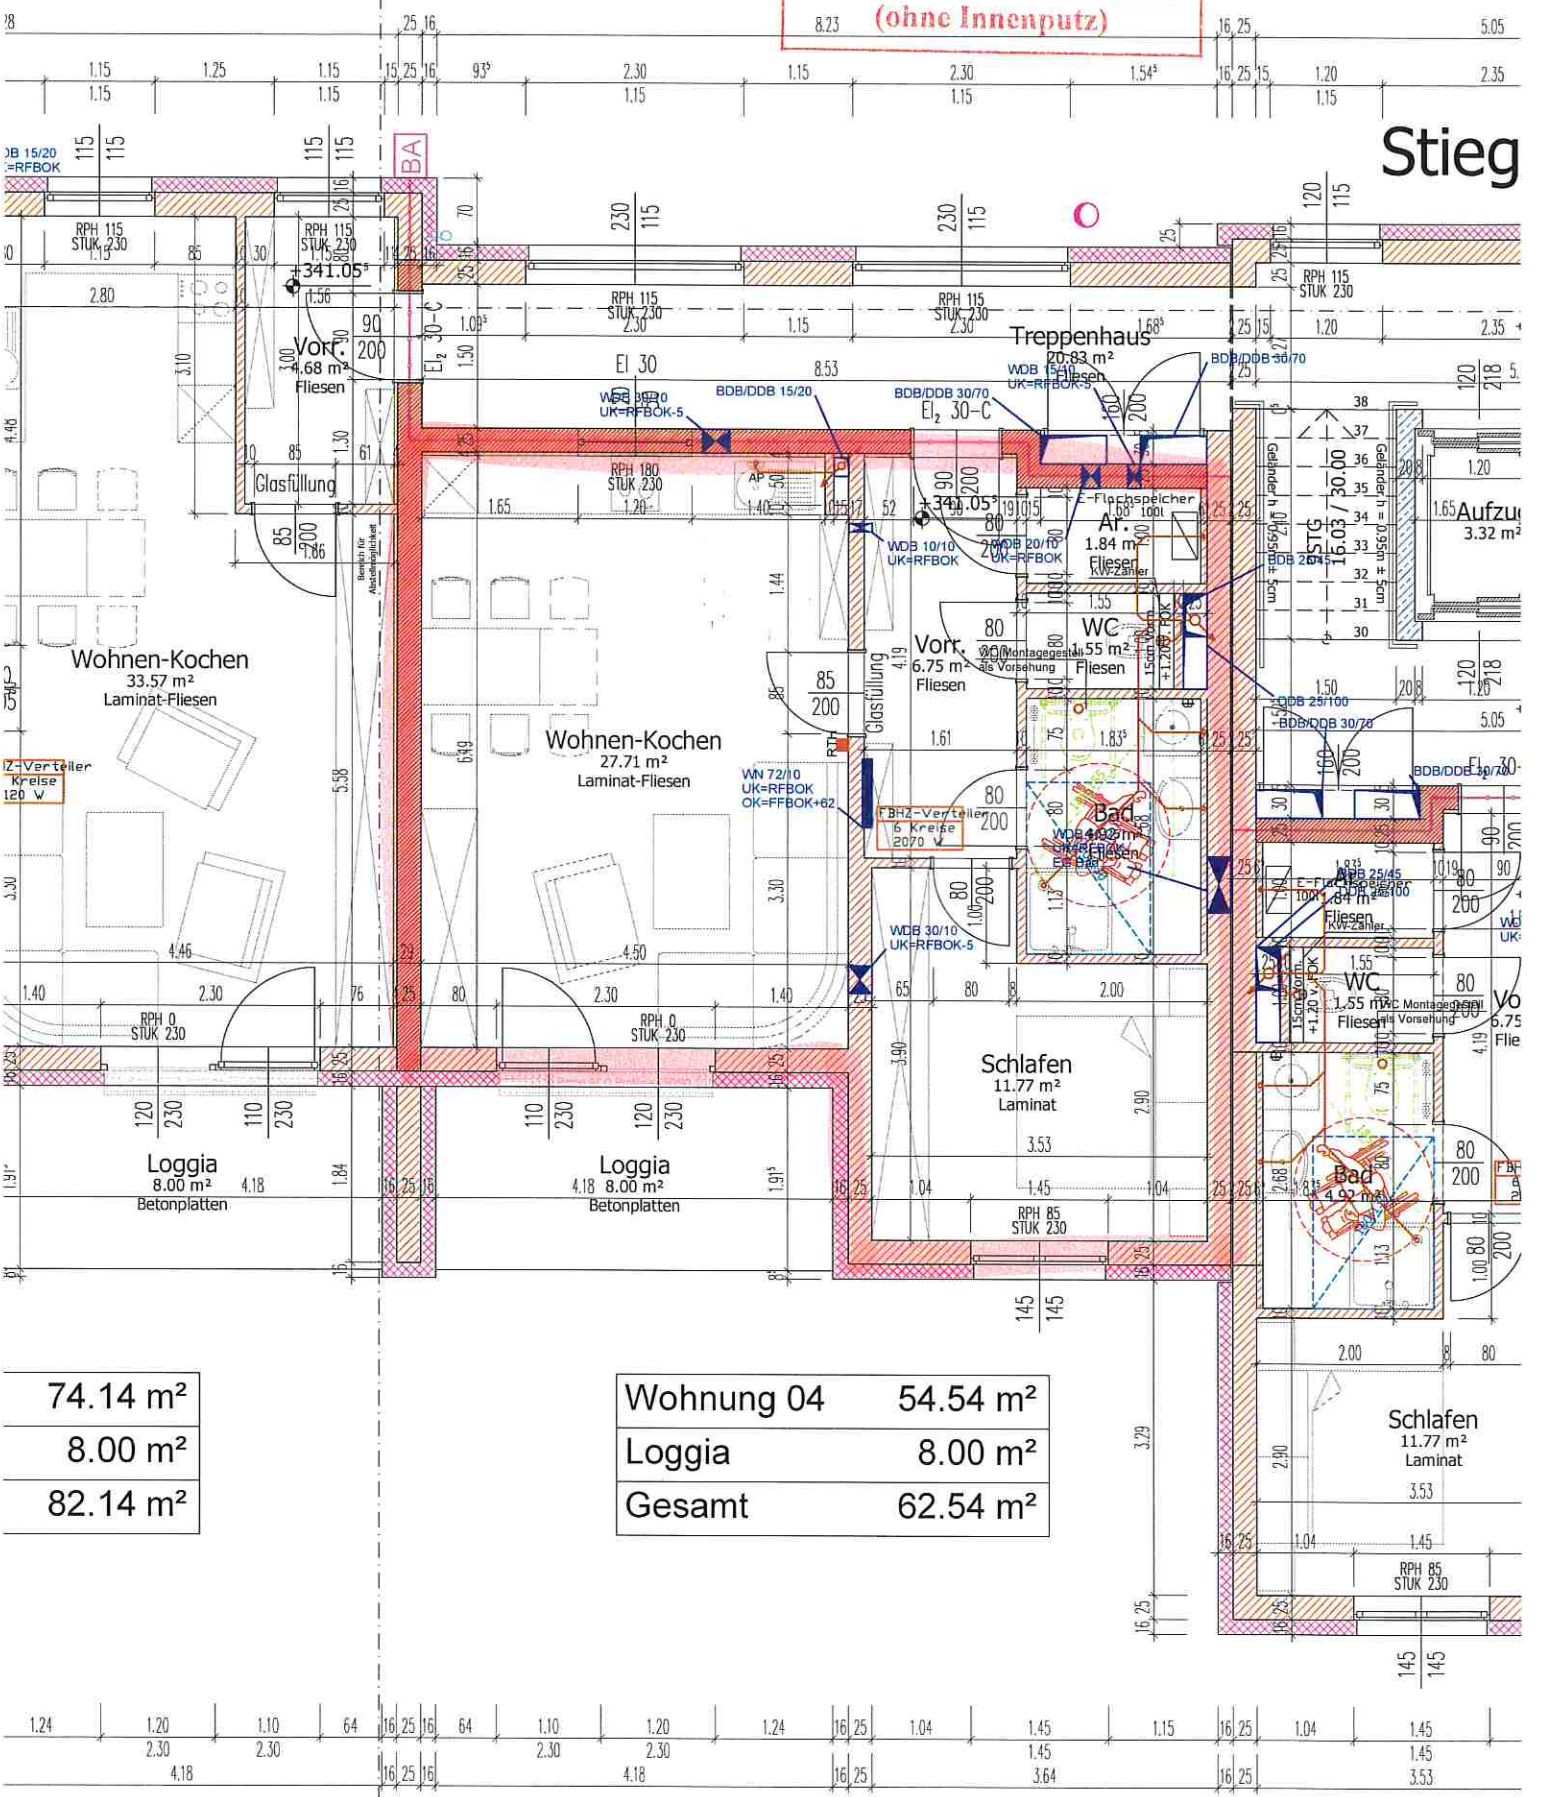

74.14 m <sup>2</sup>
8.00 m <sup>2</sup>
82.14 m <sup>2</sup>

Wohnung 04	54.54 m <sup>2</sup>
Loggia	8.00 m <sup>2</sup>
Gesamt	62.54 m <sup>2</sup>

Schlafen  
11.77 m<sup>2</sup>  
Laminat