


Planunterlage ist vor Ort zu überprüfen!  
Planmaße sind Rohbaumaße (ohne Innenputz)

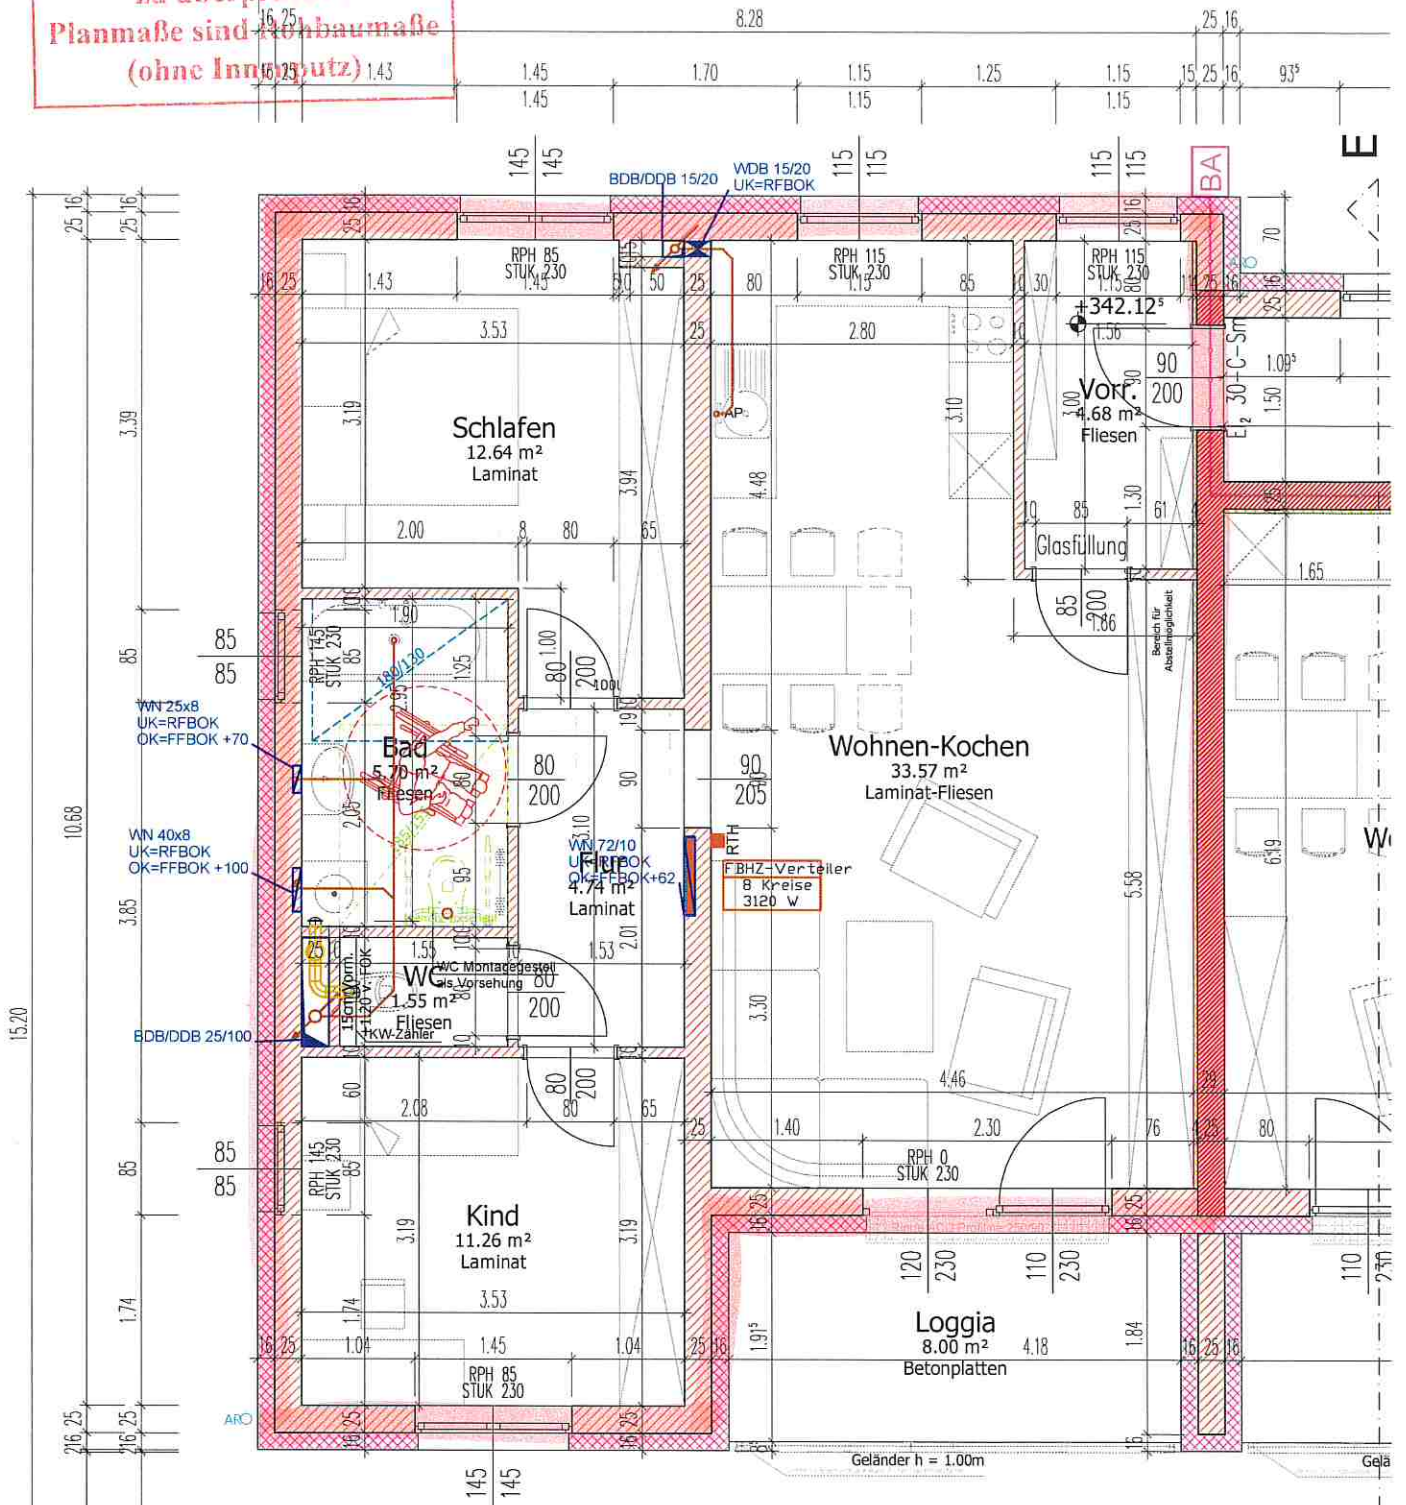

Wohnung 15	74.14 m <sup>2</sup>
Loggia	8.00 m <sup>2</sup>
<b>Gesamt</b>	<b>82.14 m<sup>2</sup></b>

