


**Projekt: Styria BV Ternberg Alternative: Stiege 6 - Top - 1,4,7,10**

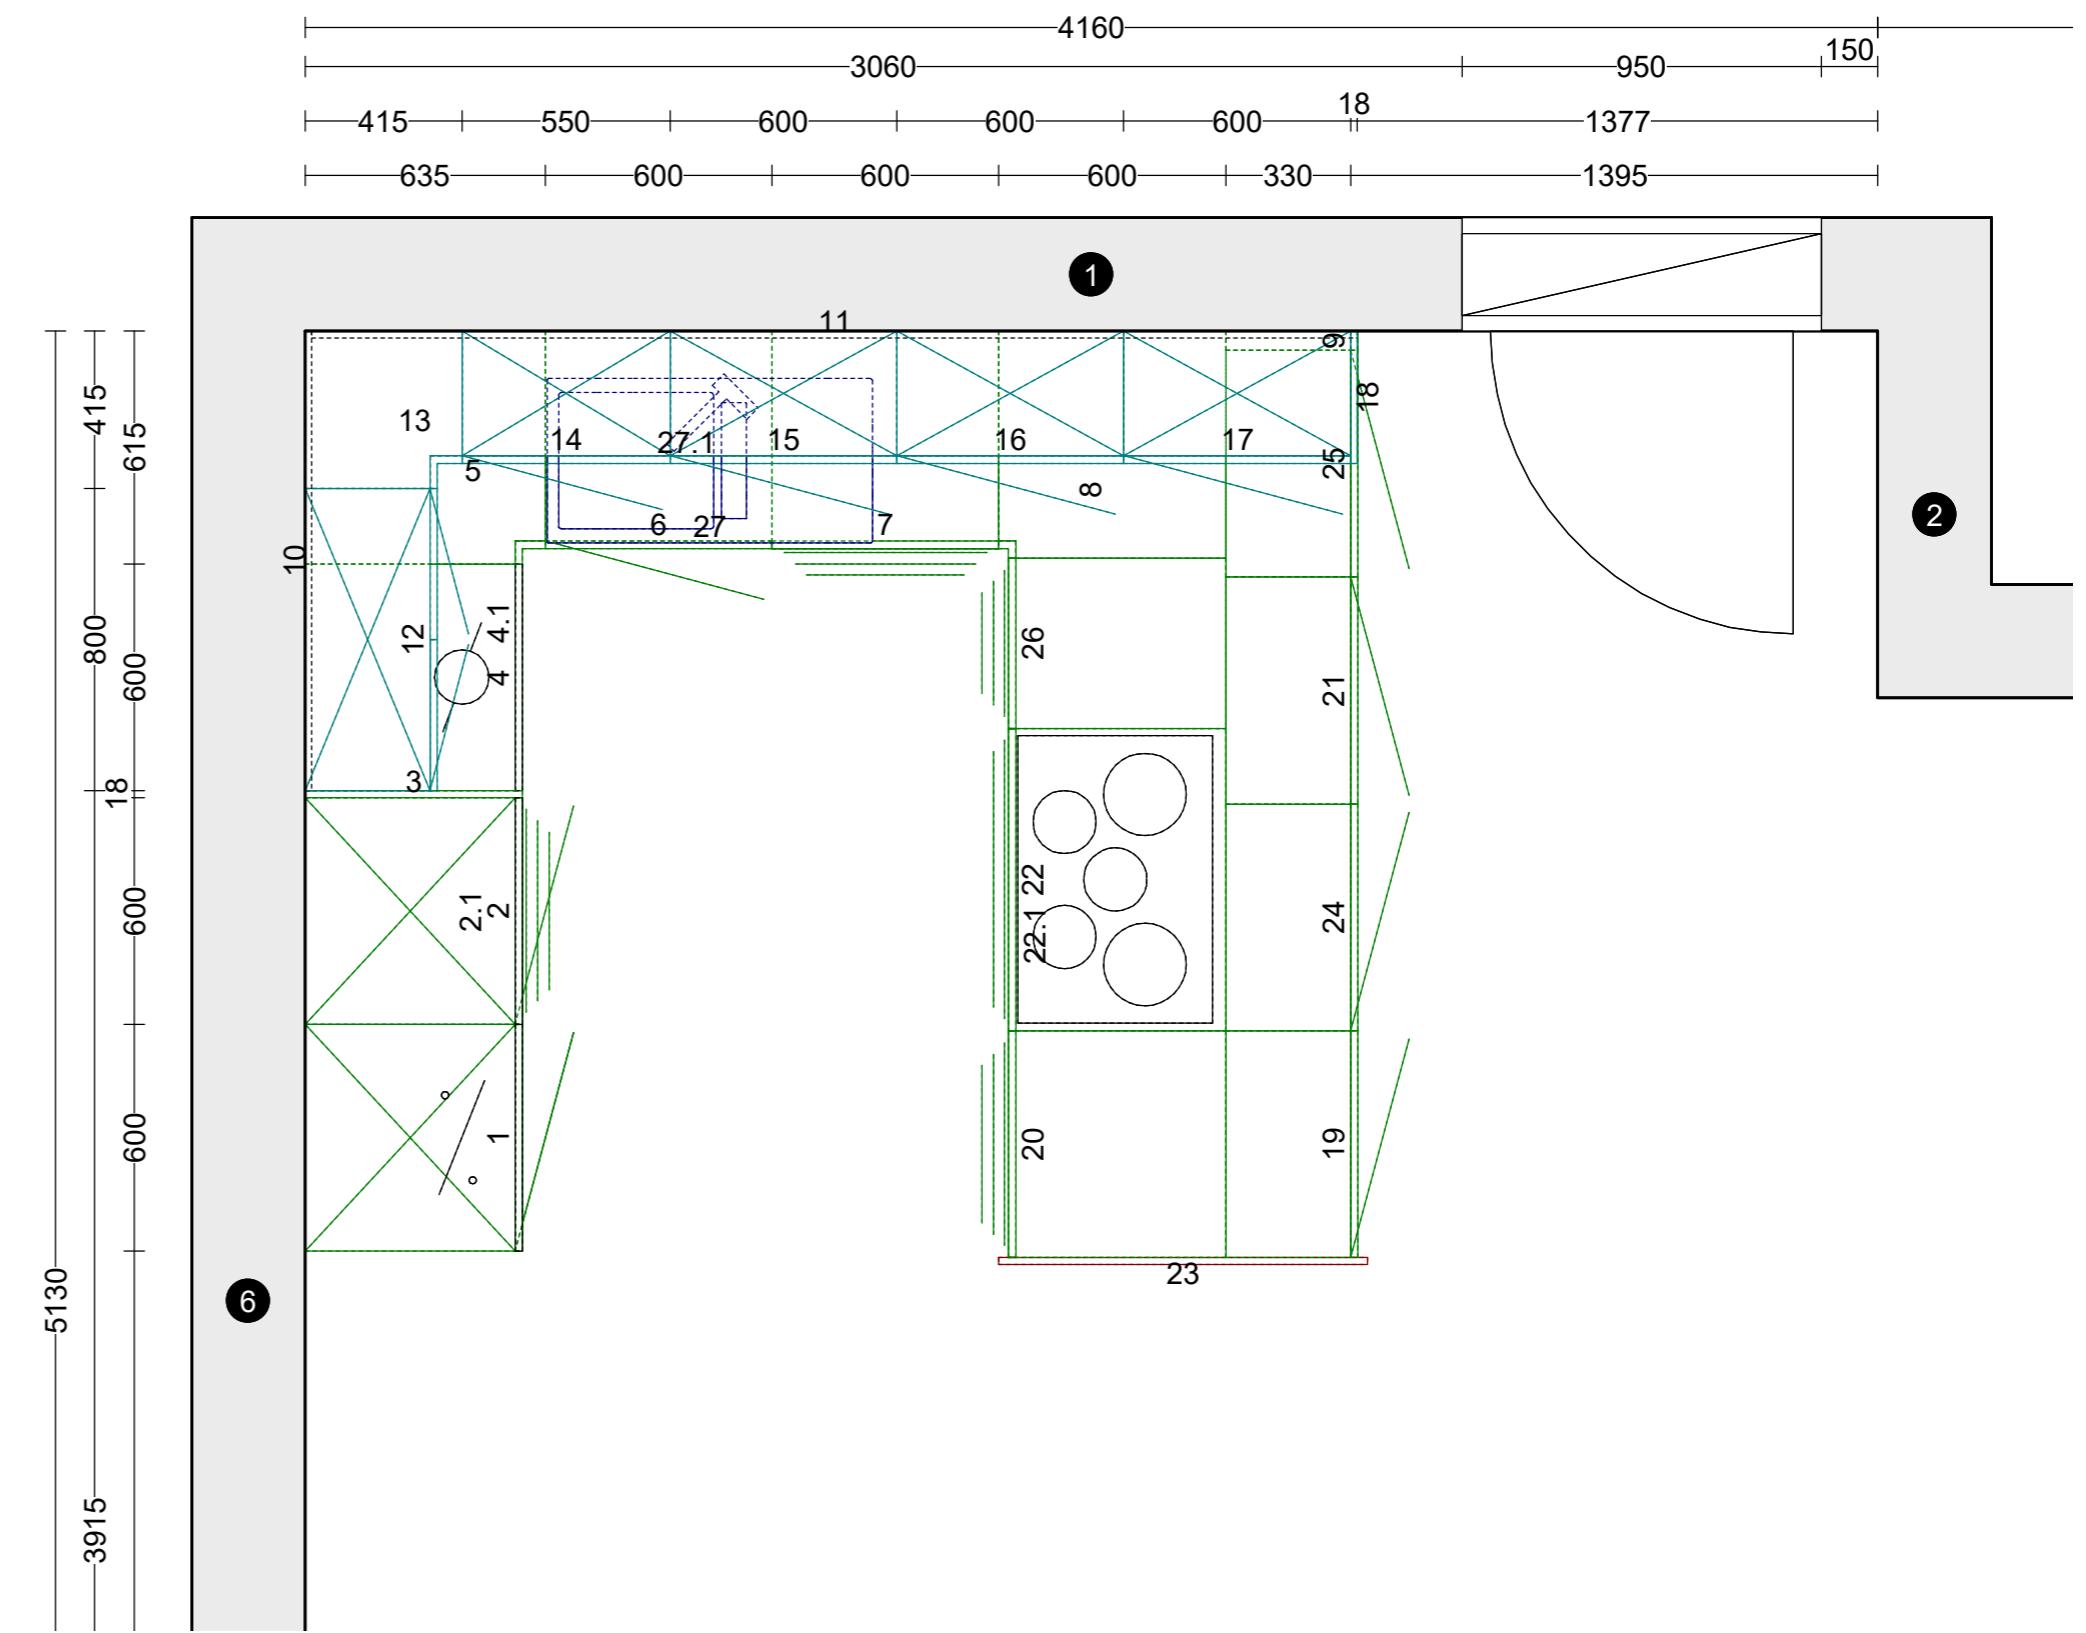

Ihr Bau- & Möbeltischler mit Feeling  
**HACKL**



Maßstab: 1:20 (A3)




Tischlerei Hackl GmbH  
Resthofstrasse 28  
4400 Steyr

Telefon: 0043725271071  
E-Mail: office@tischlerei-hackl.at

DAN - Küchen  
AI AMICA  
  
Fachberater/-in

Tel. Privat:

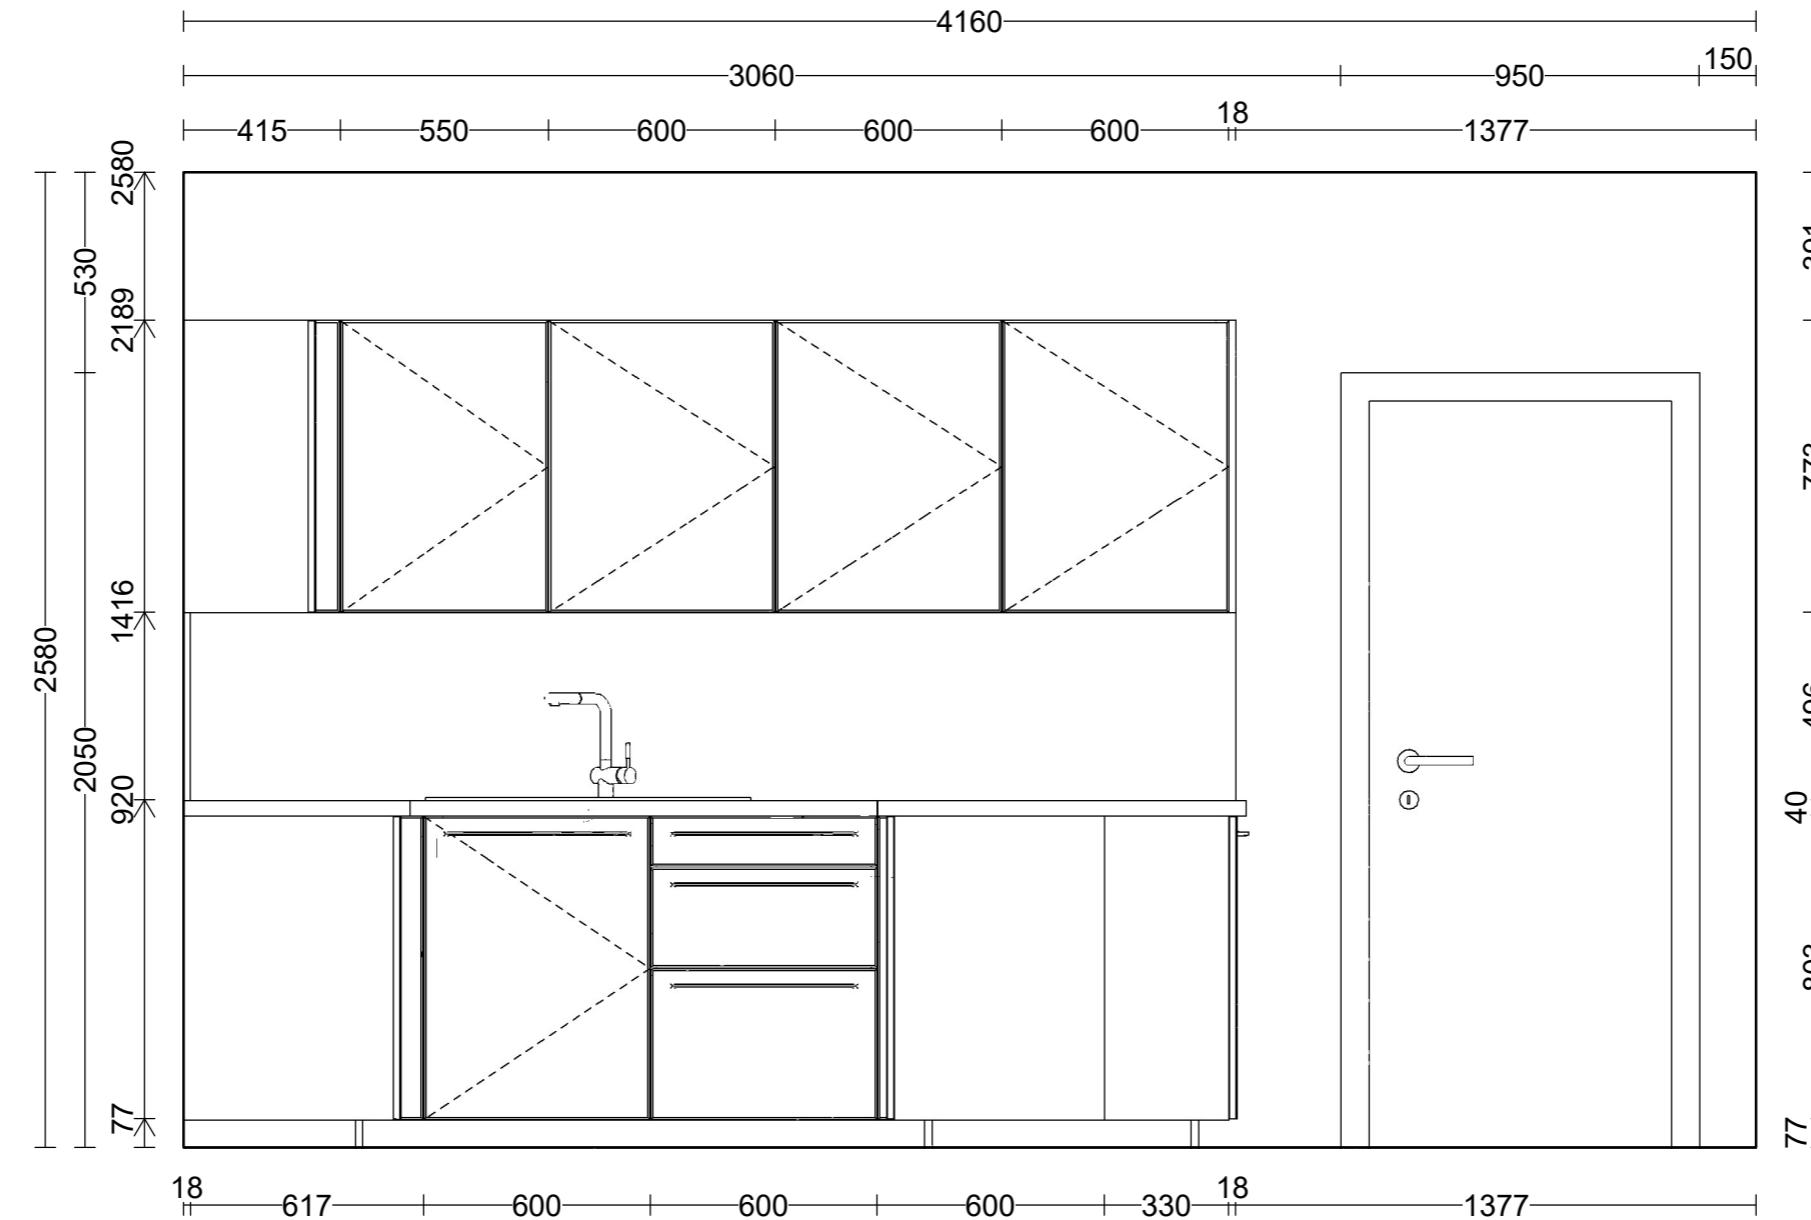

Alle Maße verstehen sich ab Oberkante fertiger Fußboden (OKFF)

Wand: Wand - 1


Maßstab: 1:20 (A3)



Tischlerei Hackl GmbH  
Resthofstrasse 28  
4400 Steyr  
Telefon: 0043725271071  
E-Mail: office@tischlerei-hackl.at

DAN - Küchen  
AI AMICA  
Fachberater/-in:

Styria BV Ternberg  
Tel. Privat:

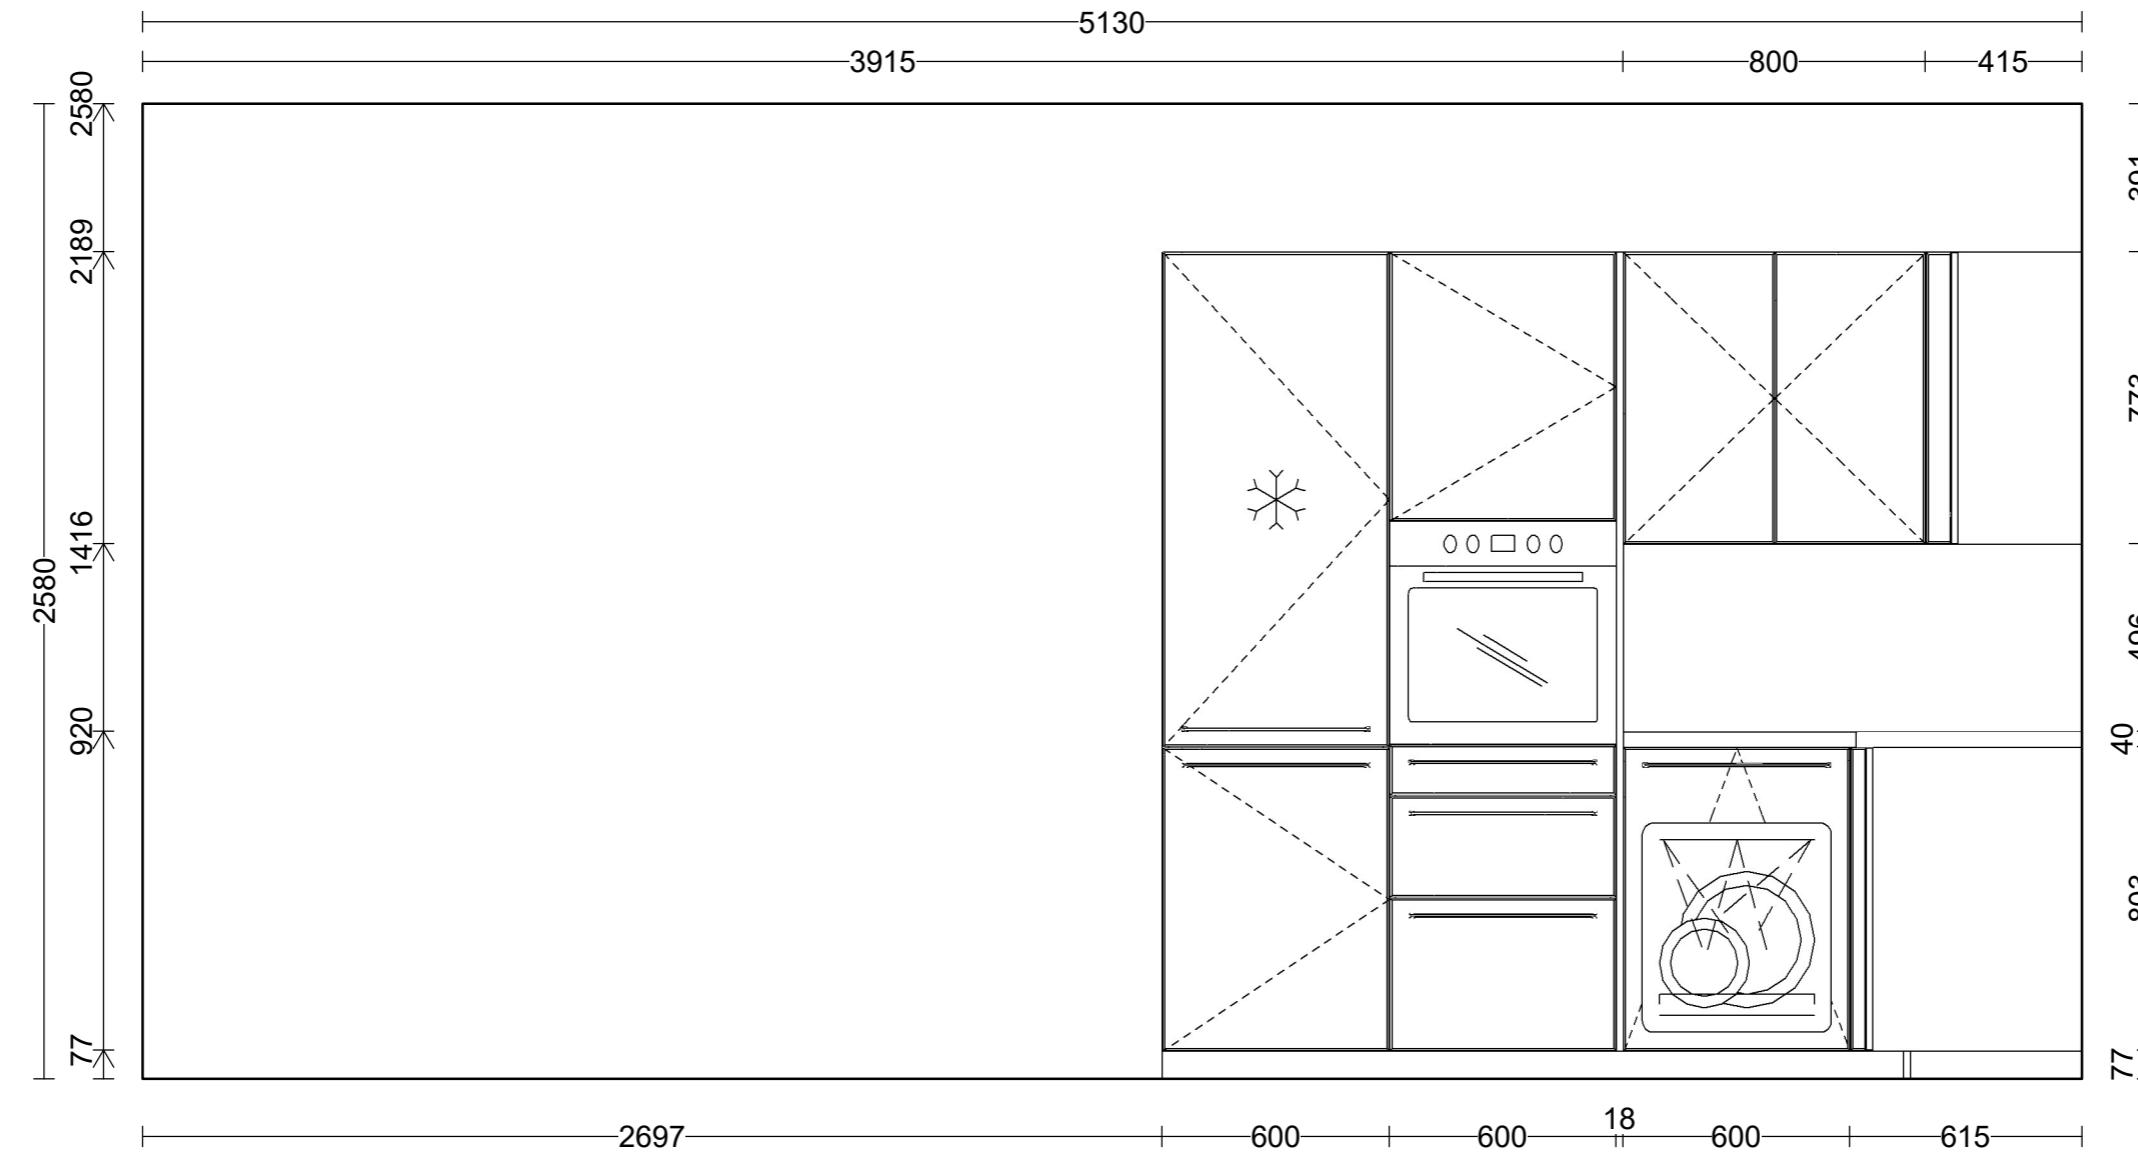

Alle Maße verstehen sich ab Oberkante fertiger Fußboden (OKFF)

Wand: Wand - 6

Maßstab: 1:20 (A3)



Tischlerei Hackl GmbH  
Resthofstrasse 28  
4400 Steyr  
  
Telefon: 0043725271071  
E-Mail: office@tischlerei-hackl.at



DAN - Küchen  
AI AMICA  
  
Fachberater/-in:

Styria BV Ternberg  
  
Tel. Privat:

**Projekt: Styria BV Ternberg Alternative: Küche Stiege 6 - Top - 2,5,8,11**



Ihr Bau- & Möbeltischler mit Feeling  
**HACKL**

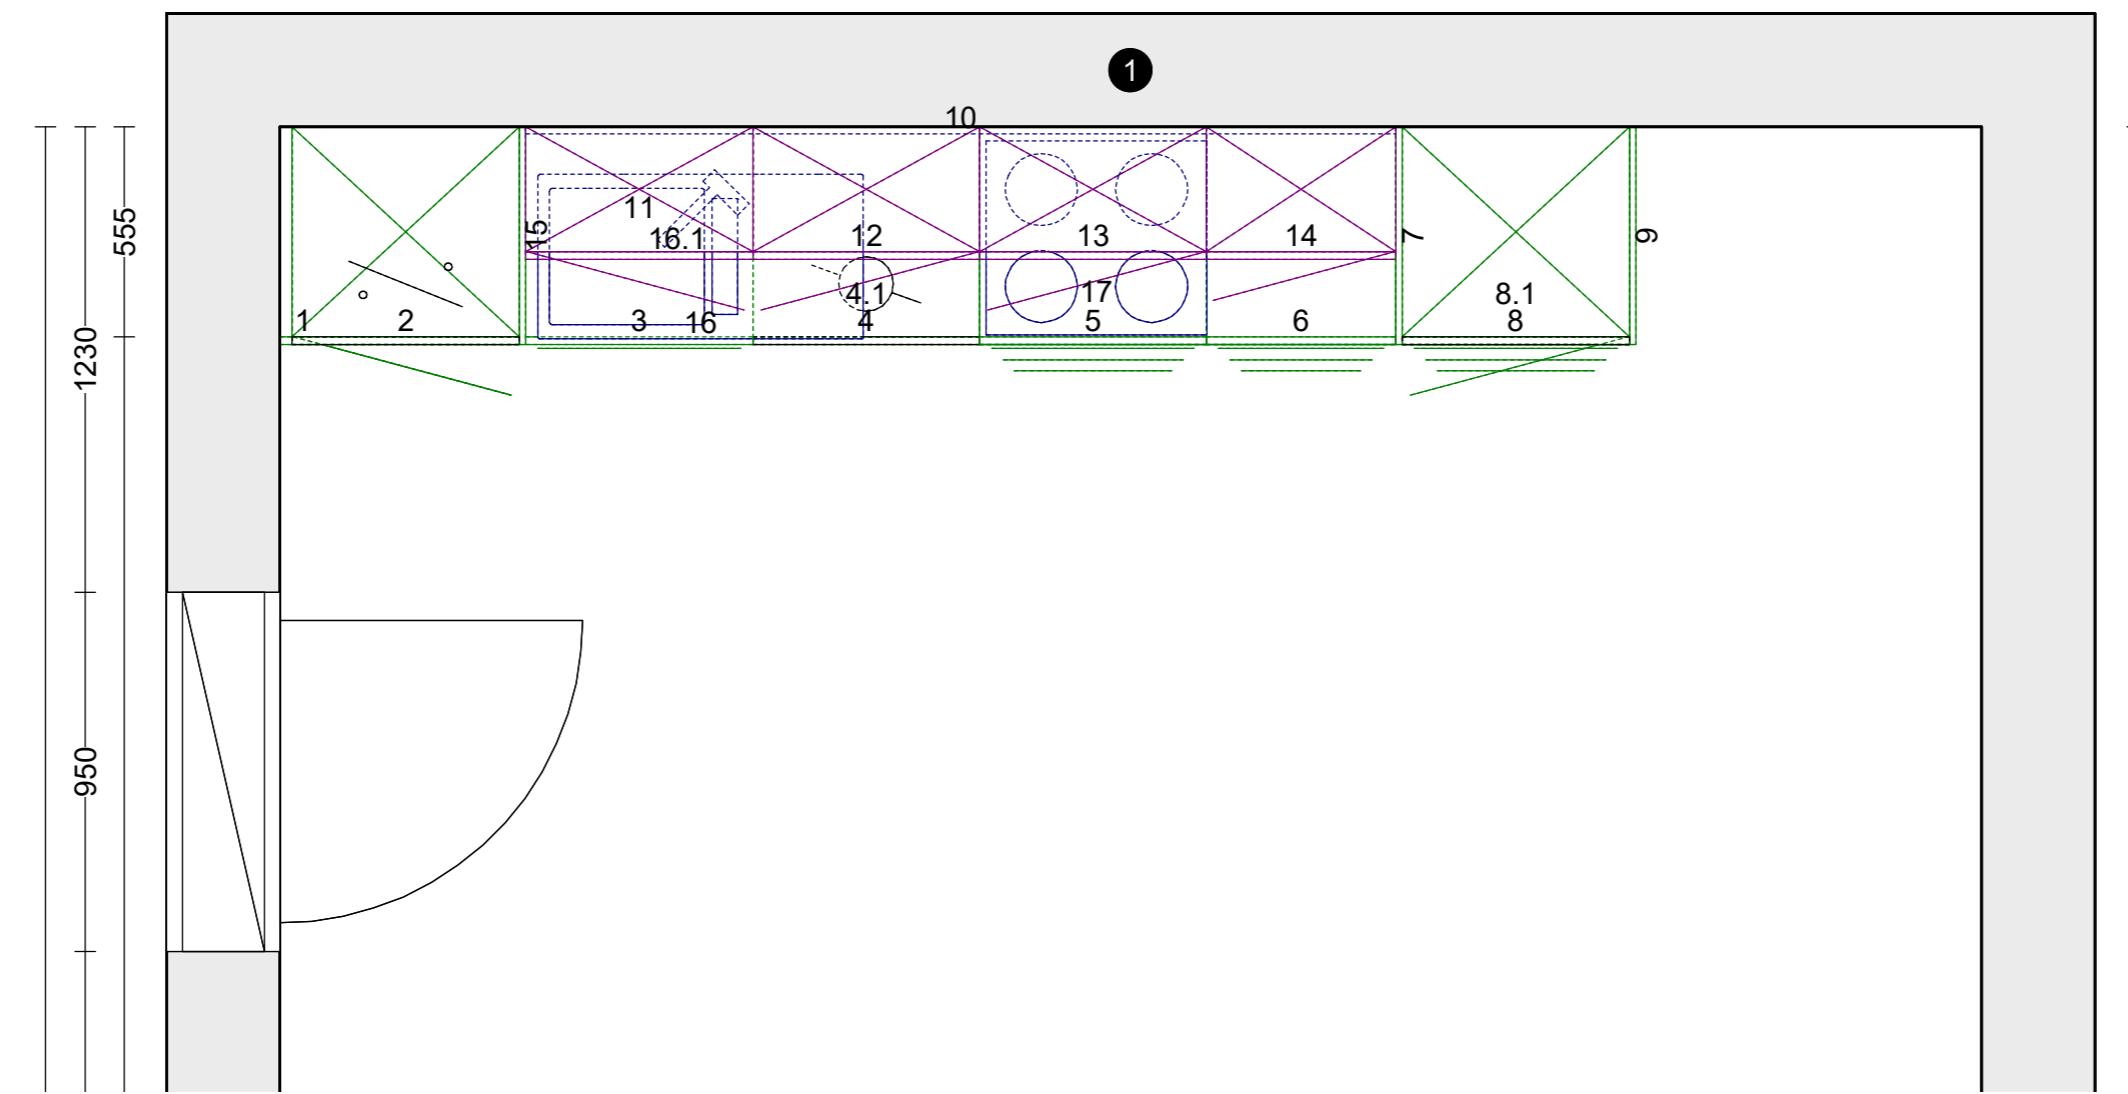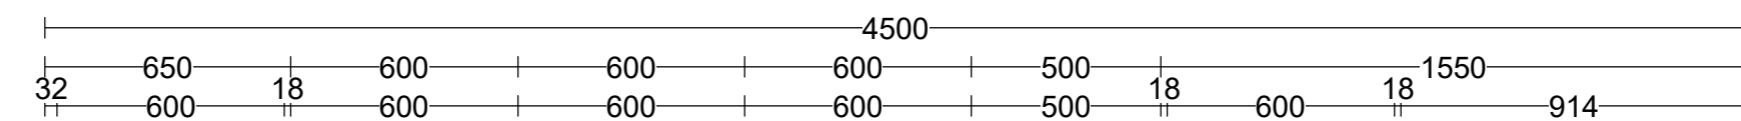


Maßstab: 1:20 (A3)



Tischlerei Hackl GmbH  
Resthofstrasse 28  
4400 Steyr  
Telefon: 0043725271071  
E-Mail: office@tischlerei-hackl.at

DAN - Küchen  
AI AMICA  
Fachberater/-in:

Styria BV Ternberg  
Tel. Privat:

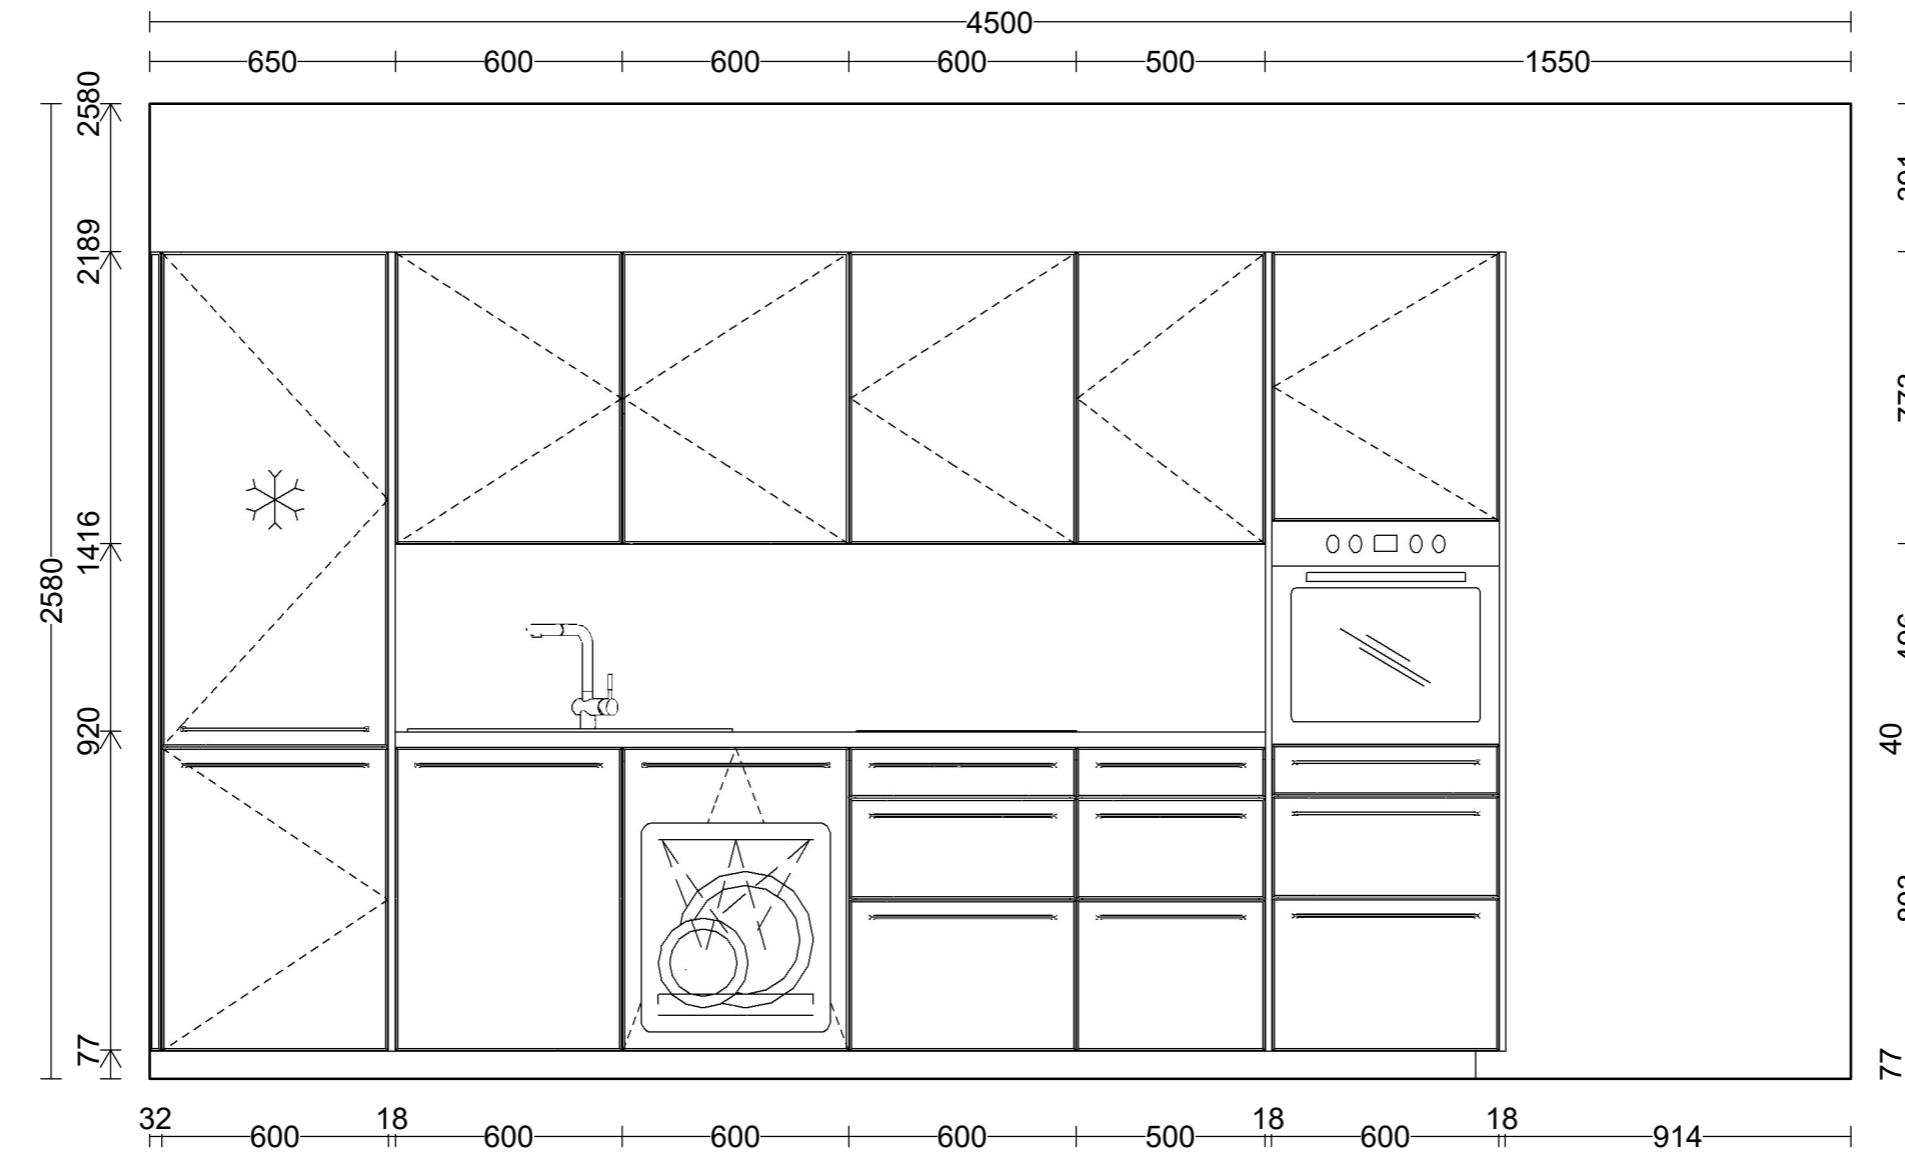

Alle Maße verstehen sich ab Oberkante fertiger Fußboden (OKFF)

Wand: Wand - 1

Maßstab: 1:20 (A3)



Tischlerei Hackl GmbH  
Resthofstrasse 28  
4400 Steyr  
Telefon: 0043725271071  
E-Mail: office@tischlerei-hackl.at


DAN - Küchen  
AI AMICA  
Fachberater/-in:

Styria BV Ternberg  
Tel. Privat:

**Projekt: Styria BV Ternberg Alternative: Küche Stiege 6 - Top - 3,6,9,12**



Ihr Bau- & Möbeltischler mit Feeling  
**HACKL**

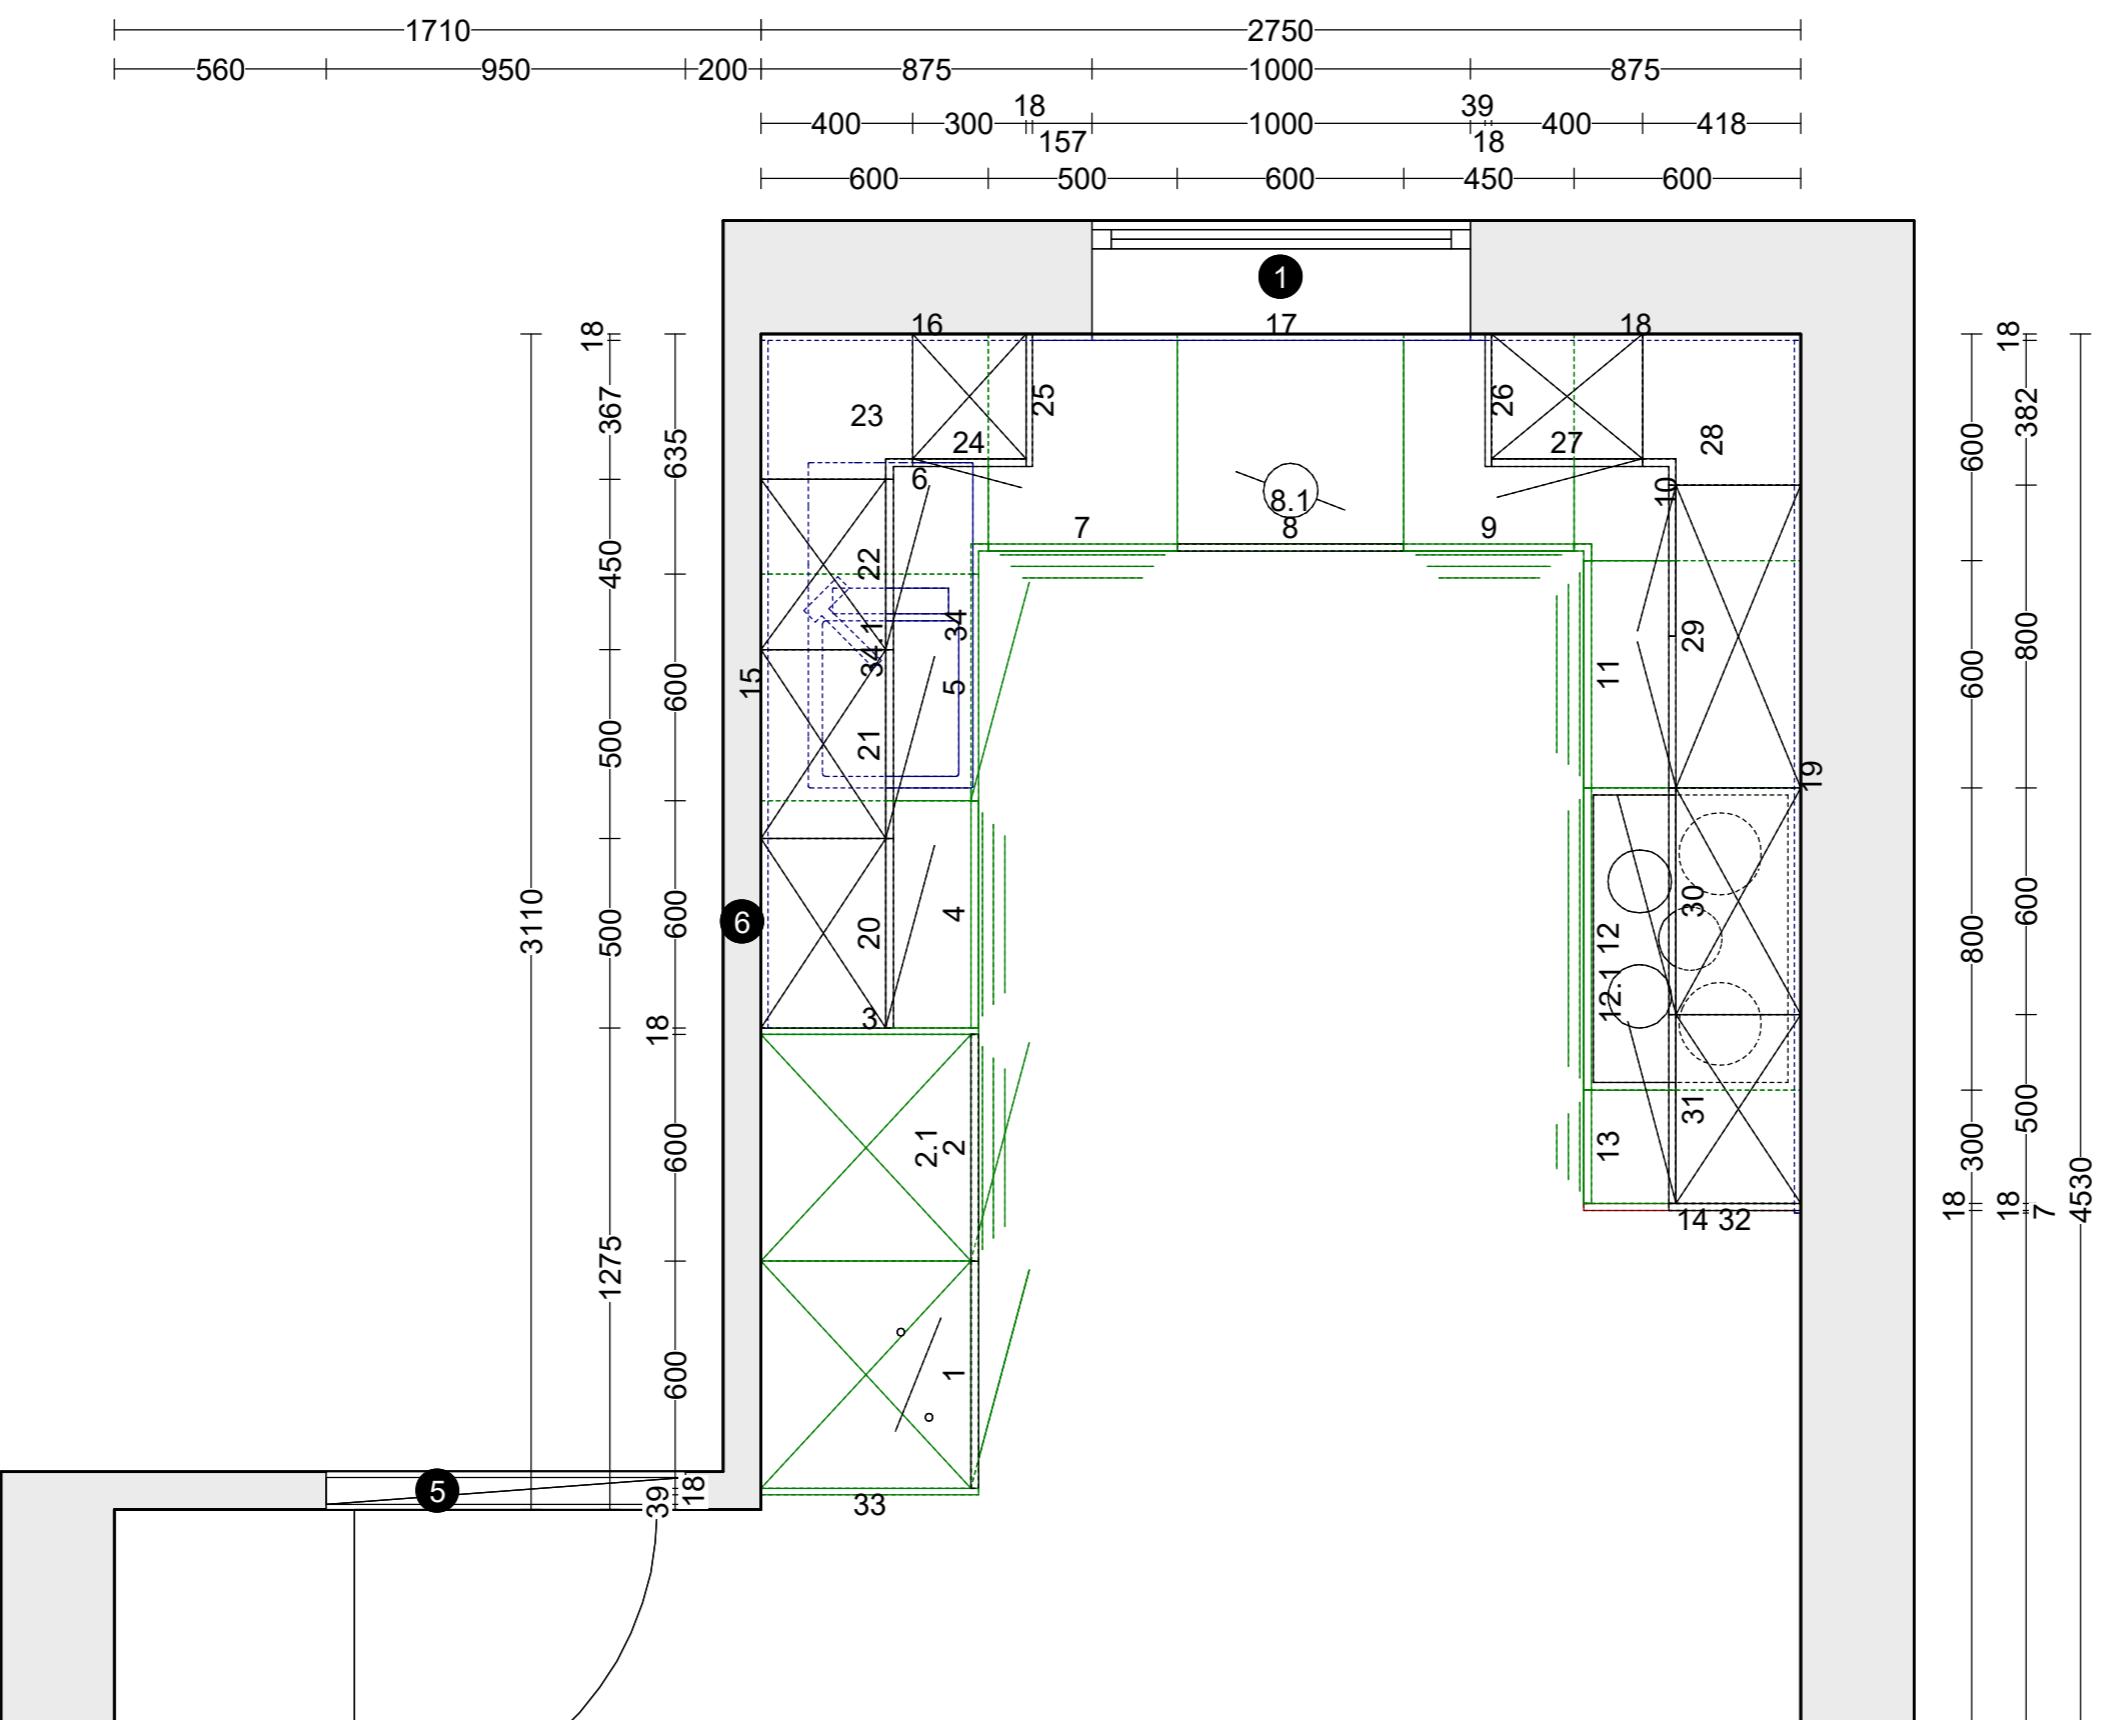


Maßstab: 1:20 (A3)



Tischlerei Hackl GmbH  
Resthofstrasse 28  
4400 Steyr  
Telefon: 0043725271071  
E-Mail: [office@tischlerei-hackl.at](mailto:office@tischlerei-hackl.at)

DAN - Küchen  
AI AMICA  
Fachberater/-in:

Styria BV Ternberg  
Tel. Privat:

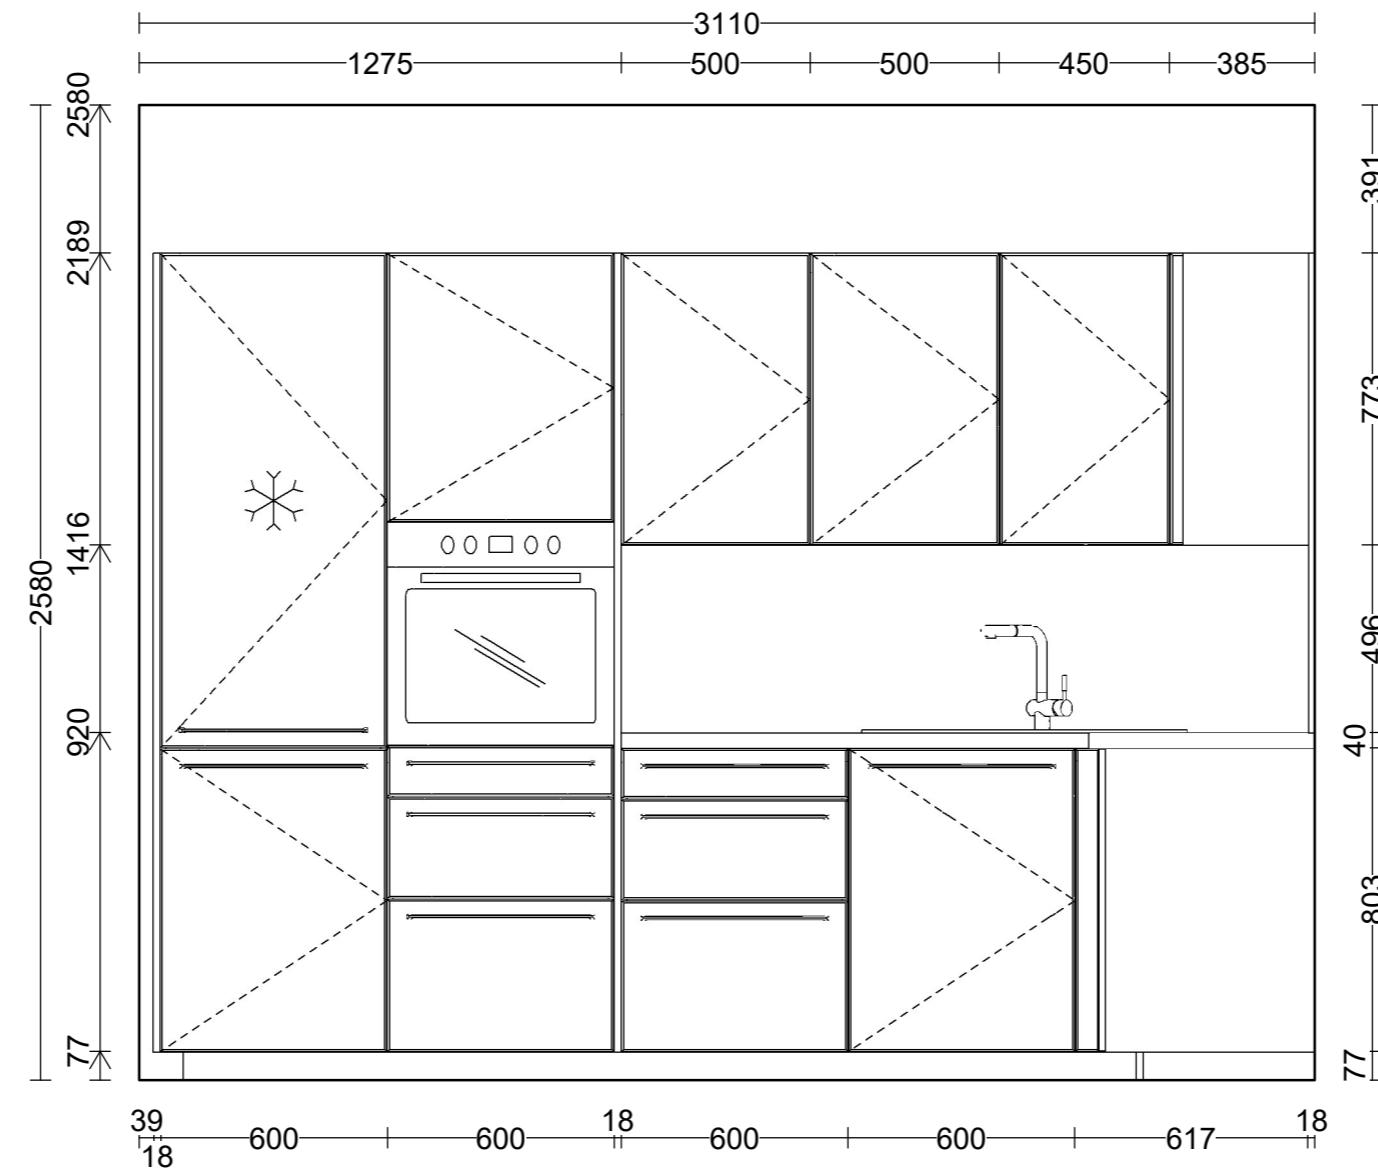

Alle Maße verstehen sich ab Oberkante fertiger Fußboden (OKFF)

Wand: Wand - 6


Maßstab: 1:20 (A3)



Tischlerei Hackl GmbH  
Resthofstrasse 28  
4400 Steyr  
  
Telefon: 0043725271071  
E-Mail: office@tischlerei-hackl.at

DAN - Küchen  
AI AMICA  
Fachberater/-in:

Styria BV Ternberg  
Tel. Privat:

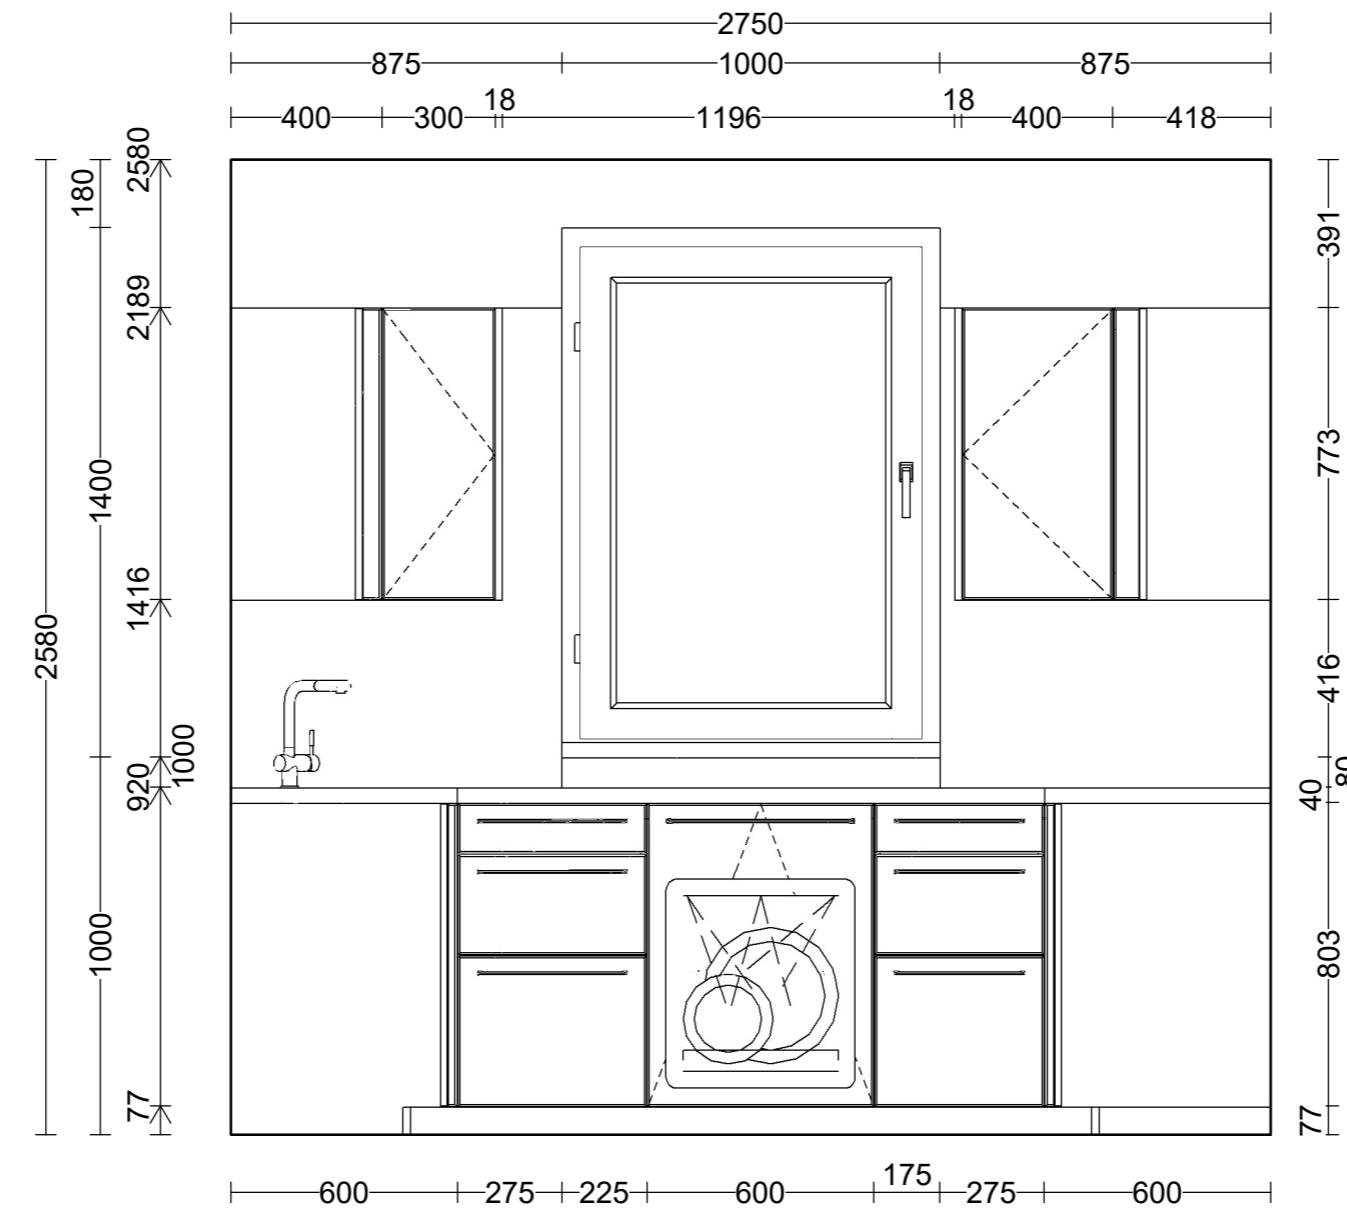

Alle Maße verstehen sich ab Oberkante fertiger Fußboden (OKFF)

Wand: Wand - 1


Maßstab: 1:20 (A3)



Tischlerei Hackl GmbH  
Resthofstrasse 28  
4400 Steyr  
  
Telefon: 0043725271071  
E-Mail: [office@tischlerei-hackl.at](mailto:office@tischlerei-hackl.at)

DAN - Küchen  
AI AMICA  
  
Fachberater/-in:

Styria BV Ternberg  
Tel. Privat:

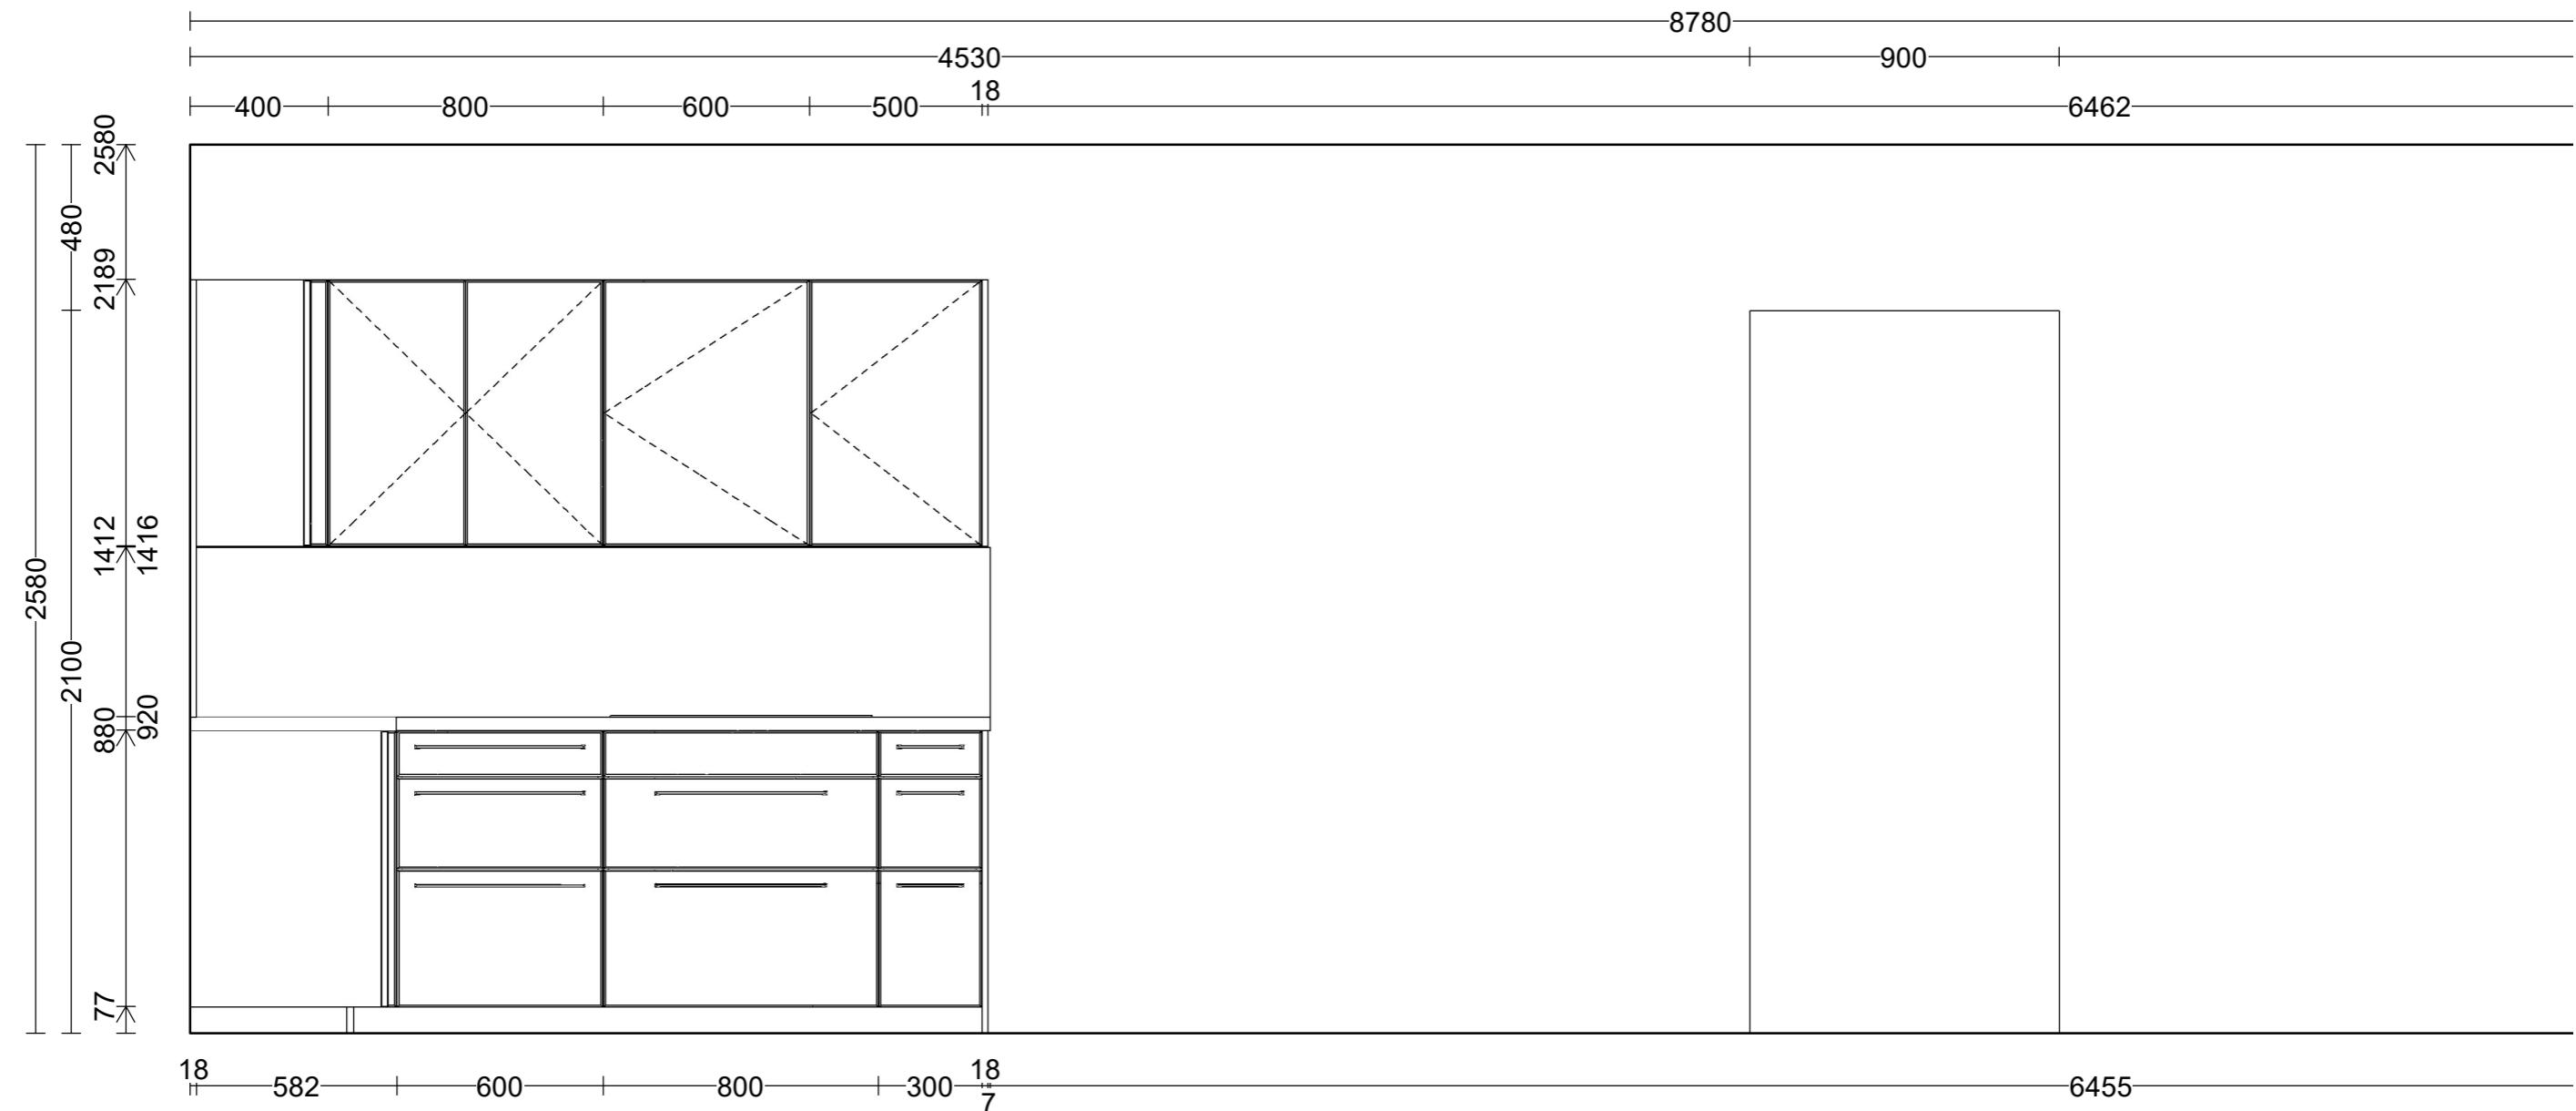

Alle Maße verstehen sich ab Oberkante fertiger Fußboden (OKFF)

Wand: Wand - 2

Maßstab: 1:20 (A3)



Tischlerei Hackl GmbH  
Resthofstrasse 28  
4400 Steyr

Telefon: 0043725271071  
E-Mail: office@tischlerei-hackl.at

DAN - Küchen  
AI AMICA  
Fachberater/-in

Styria BV Ternberg  
Tel. Privat: